

Projekt

Case File DVD04-411

Case File DVD01-862

Internationales

Spionagemuseum in

Berlin Tempelhof

TOP SECRET



Der Flughafen Berlin Tempelhof hat seinen Betrieb eingestellt. Im Rahmen der Suche nach Konzepten zur weiteren Nutzung wurde ein Vorschlag zu einem Internationalen Spionagemuseum bei der Stadt Berlin eingereicht.

Es dürfte wohl kaum einen passender Standort für ein derartiges Museum geben. Die Initiatoren bitten nun um Unterstützung des Projektes.

Joachim Beckh

Architekt / Designer:

Prof. Dipl. - Ing. Gerhard Diel


Mehr Informationen unter:

spy.museum@wadk-berlin.de

VORHABEN : SPY - MUSEUM

BAUSTELLE : Flughafen Tempelhof Berlin
Hangar X

BAUHERR :

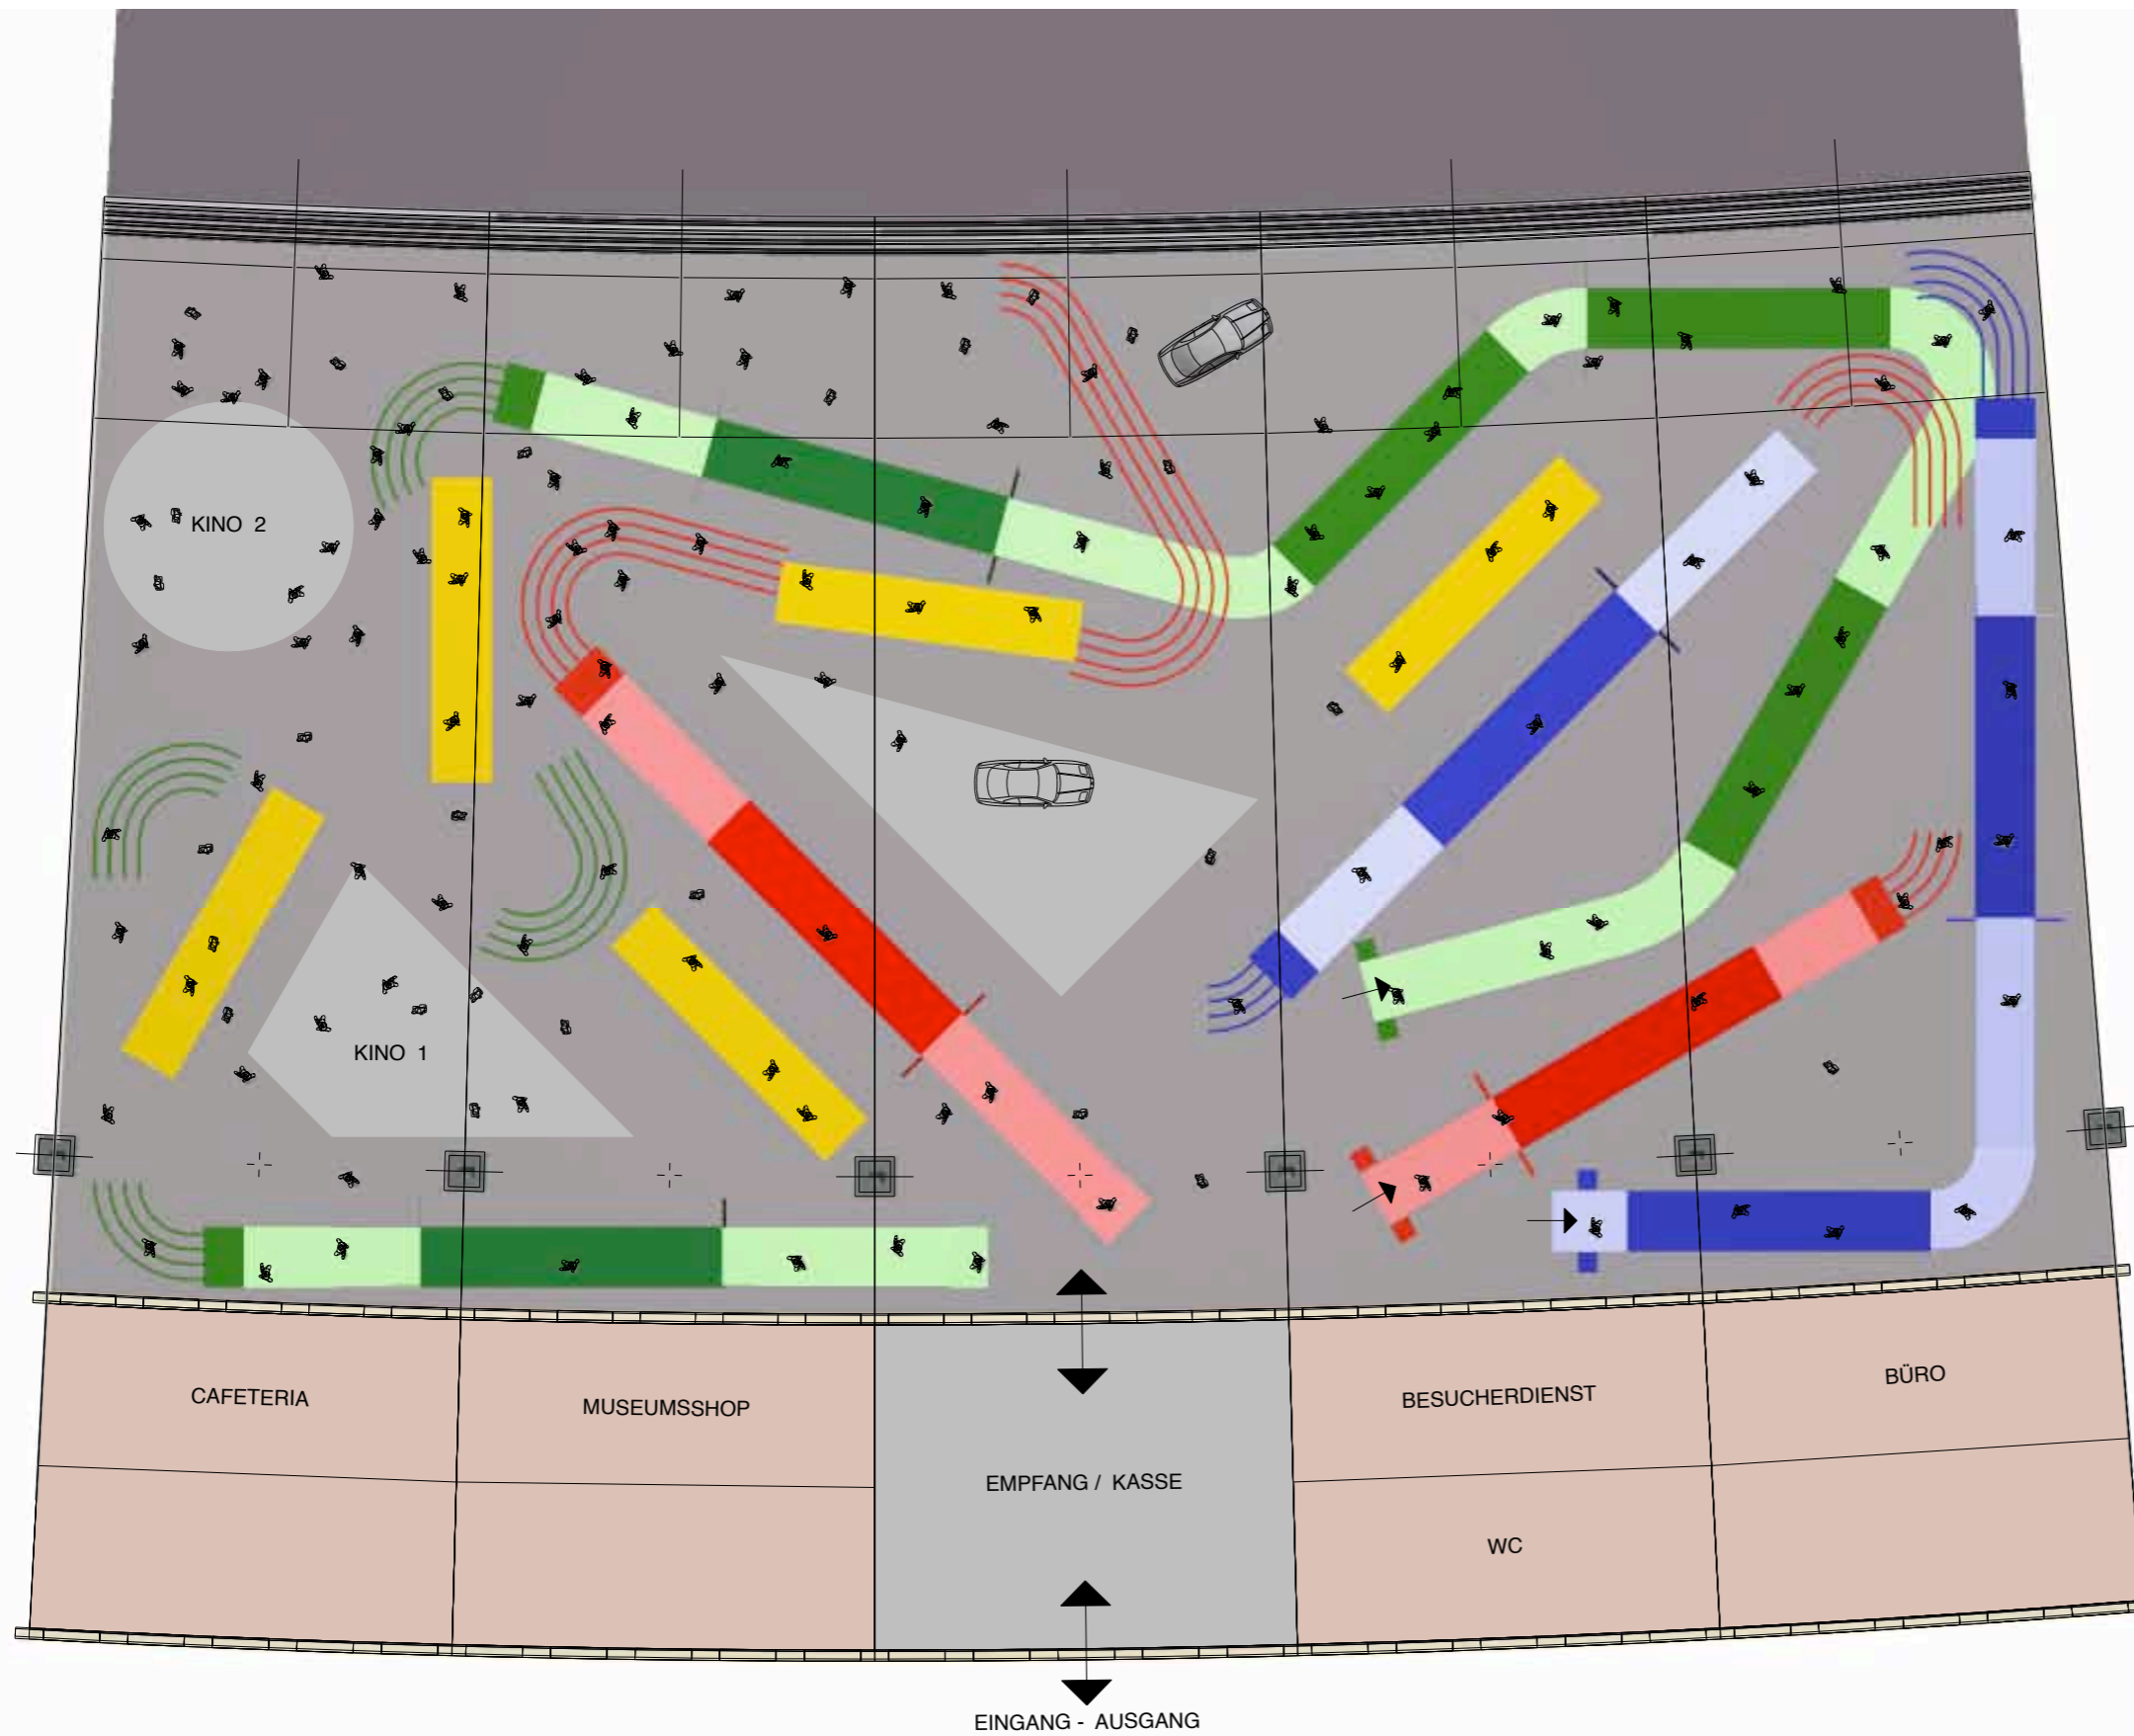

- GESCHICHTE DER SPIONAGE
- OST - WEST
- DIENSTE
- BOND

GRUNDRISS EBENE 0

Schnitthöhe 2,4 m

Blatt 0
Massangaben in mm

PLANUNG : Werkstatt
für
Architektur, Design
+
Kommunikation

Prof. Dipl. - Ing.
Gerhard Diel
Architekt / Designer

Margitta Schaper
Dipl. Designer


Wilmsdorfer Str. 98
10629 Berlin
Tel. 030 - 88720888-0
Fax 030 - 88720888-9

Berlin, den 22. 12. 2005

VORHABEN : SPY - MUSEUM

BAUSTELLE : Flughafen Tempelhof Berlin
Hangar X

BAUHERR :

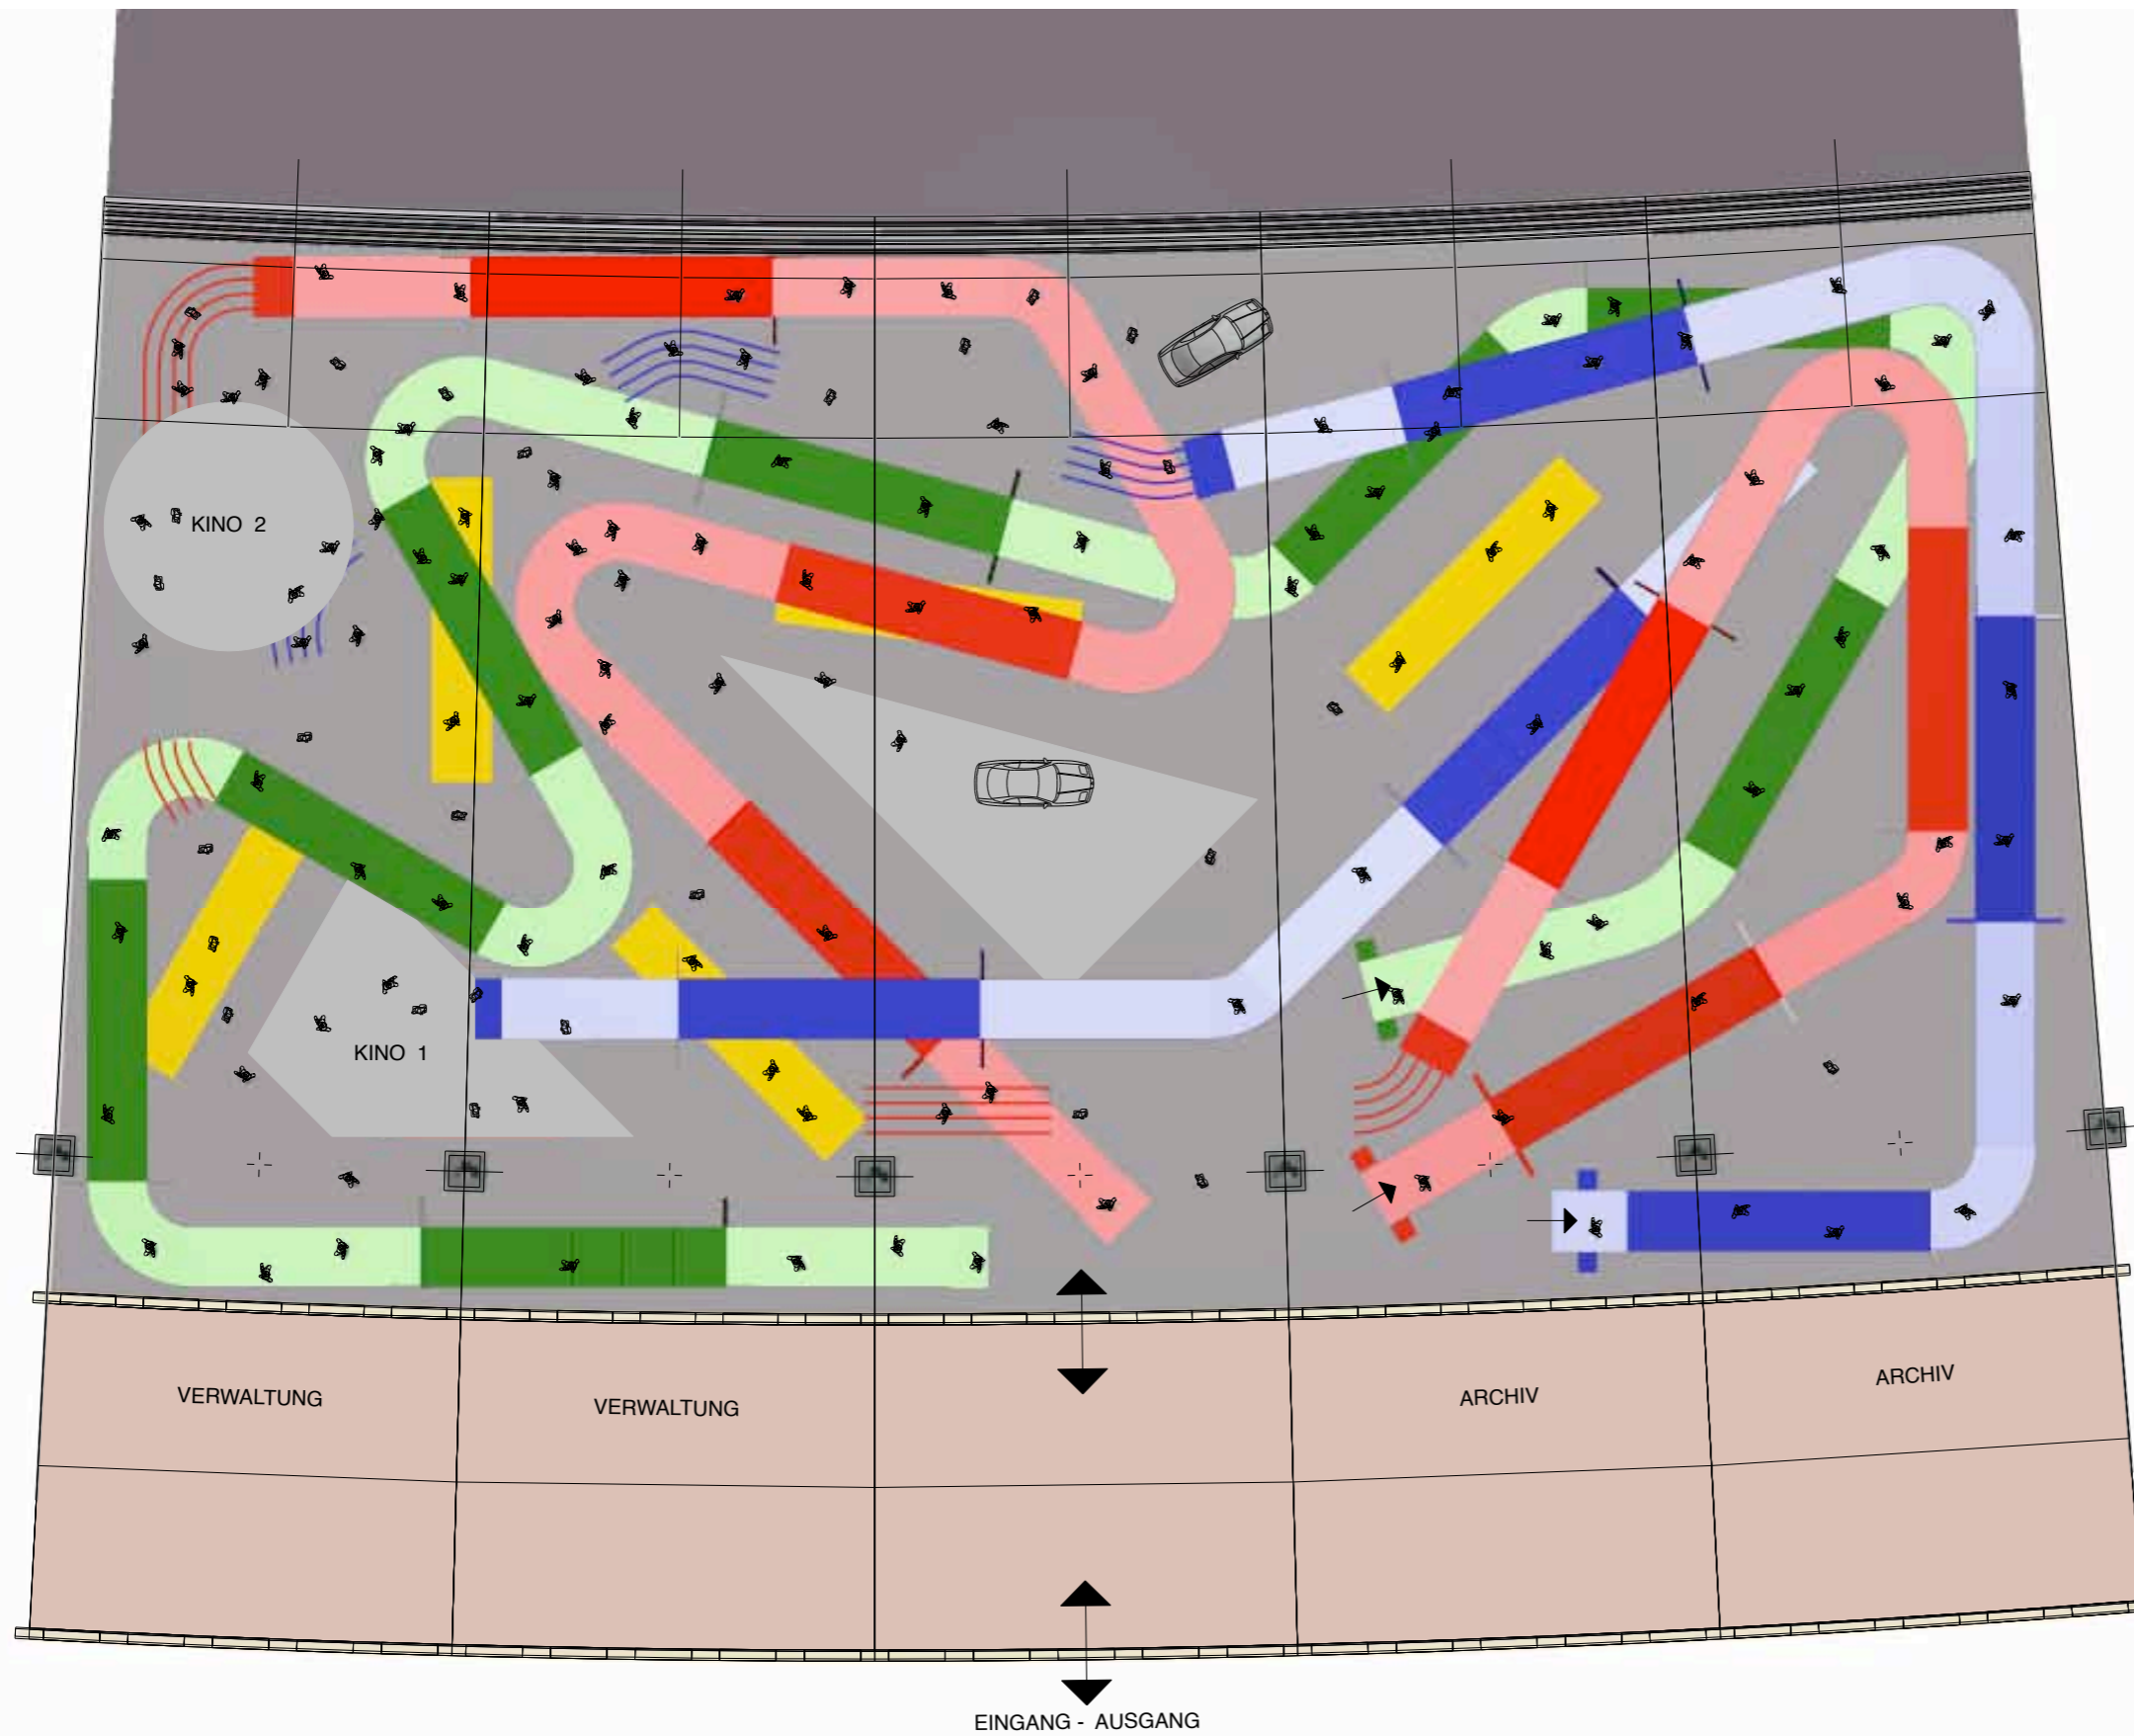

- GESCHICHTE DER SPIONAGE
- OST - WEST
- DIENSTE
- BOND

GRUNDRISS EBENE 1

Schnitthöhe 4,8 m

Blatt 1
Massangaben in mm


PLANUNG : Werkstatt für
Architektur, Design
+ Kommunikation

Prof. Dipl. - Ing.
Gerhard Diel
Architekt / Designer

Margitta Schaper
Dipl. Designer

Wilmsdorfer Str. 98
10629 Berlin
Tel. 030 - 88720888-0
Fax 030 - 88720888-9

Berlin, den 22. 12. 2005

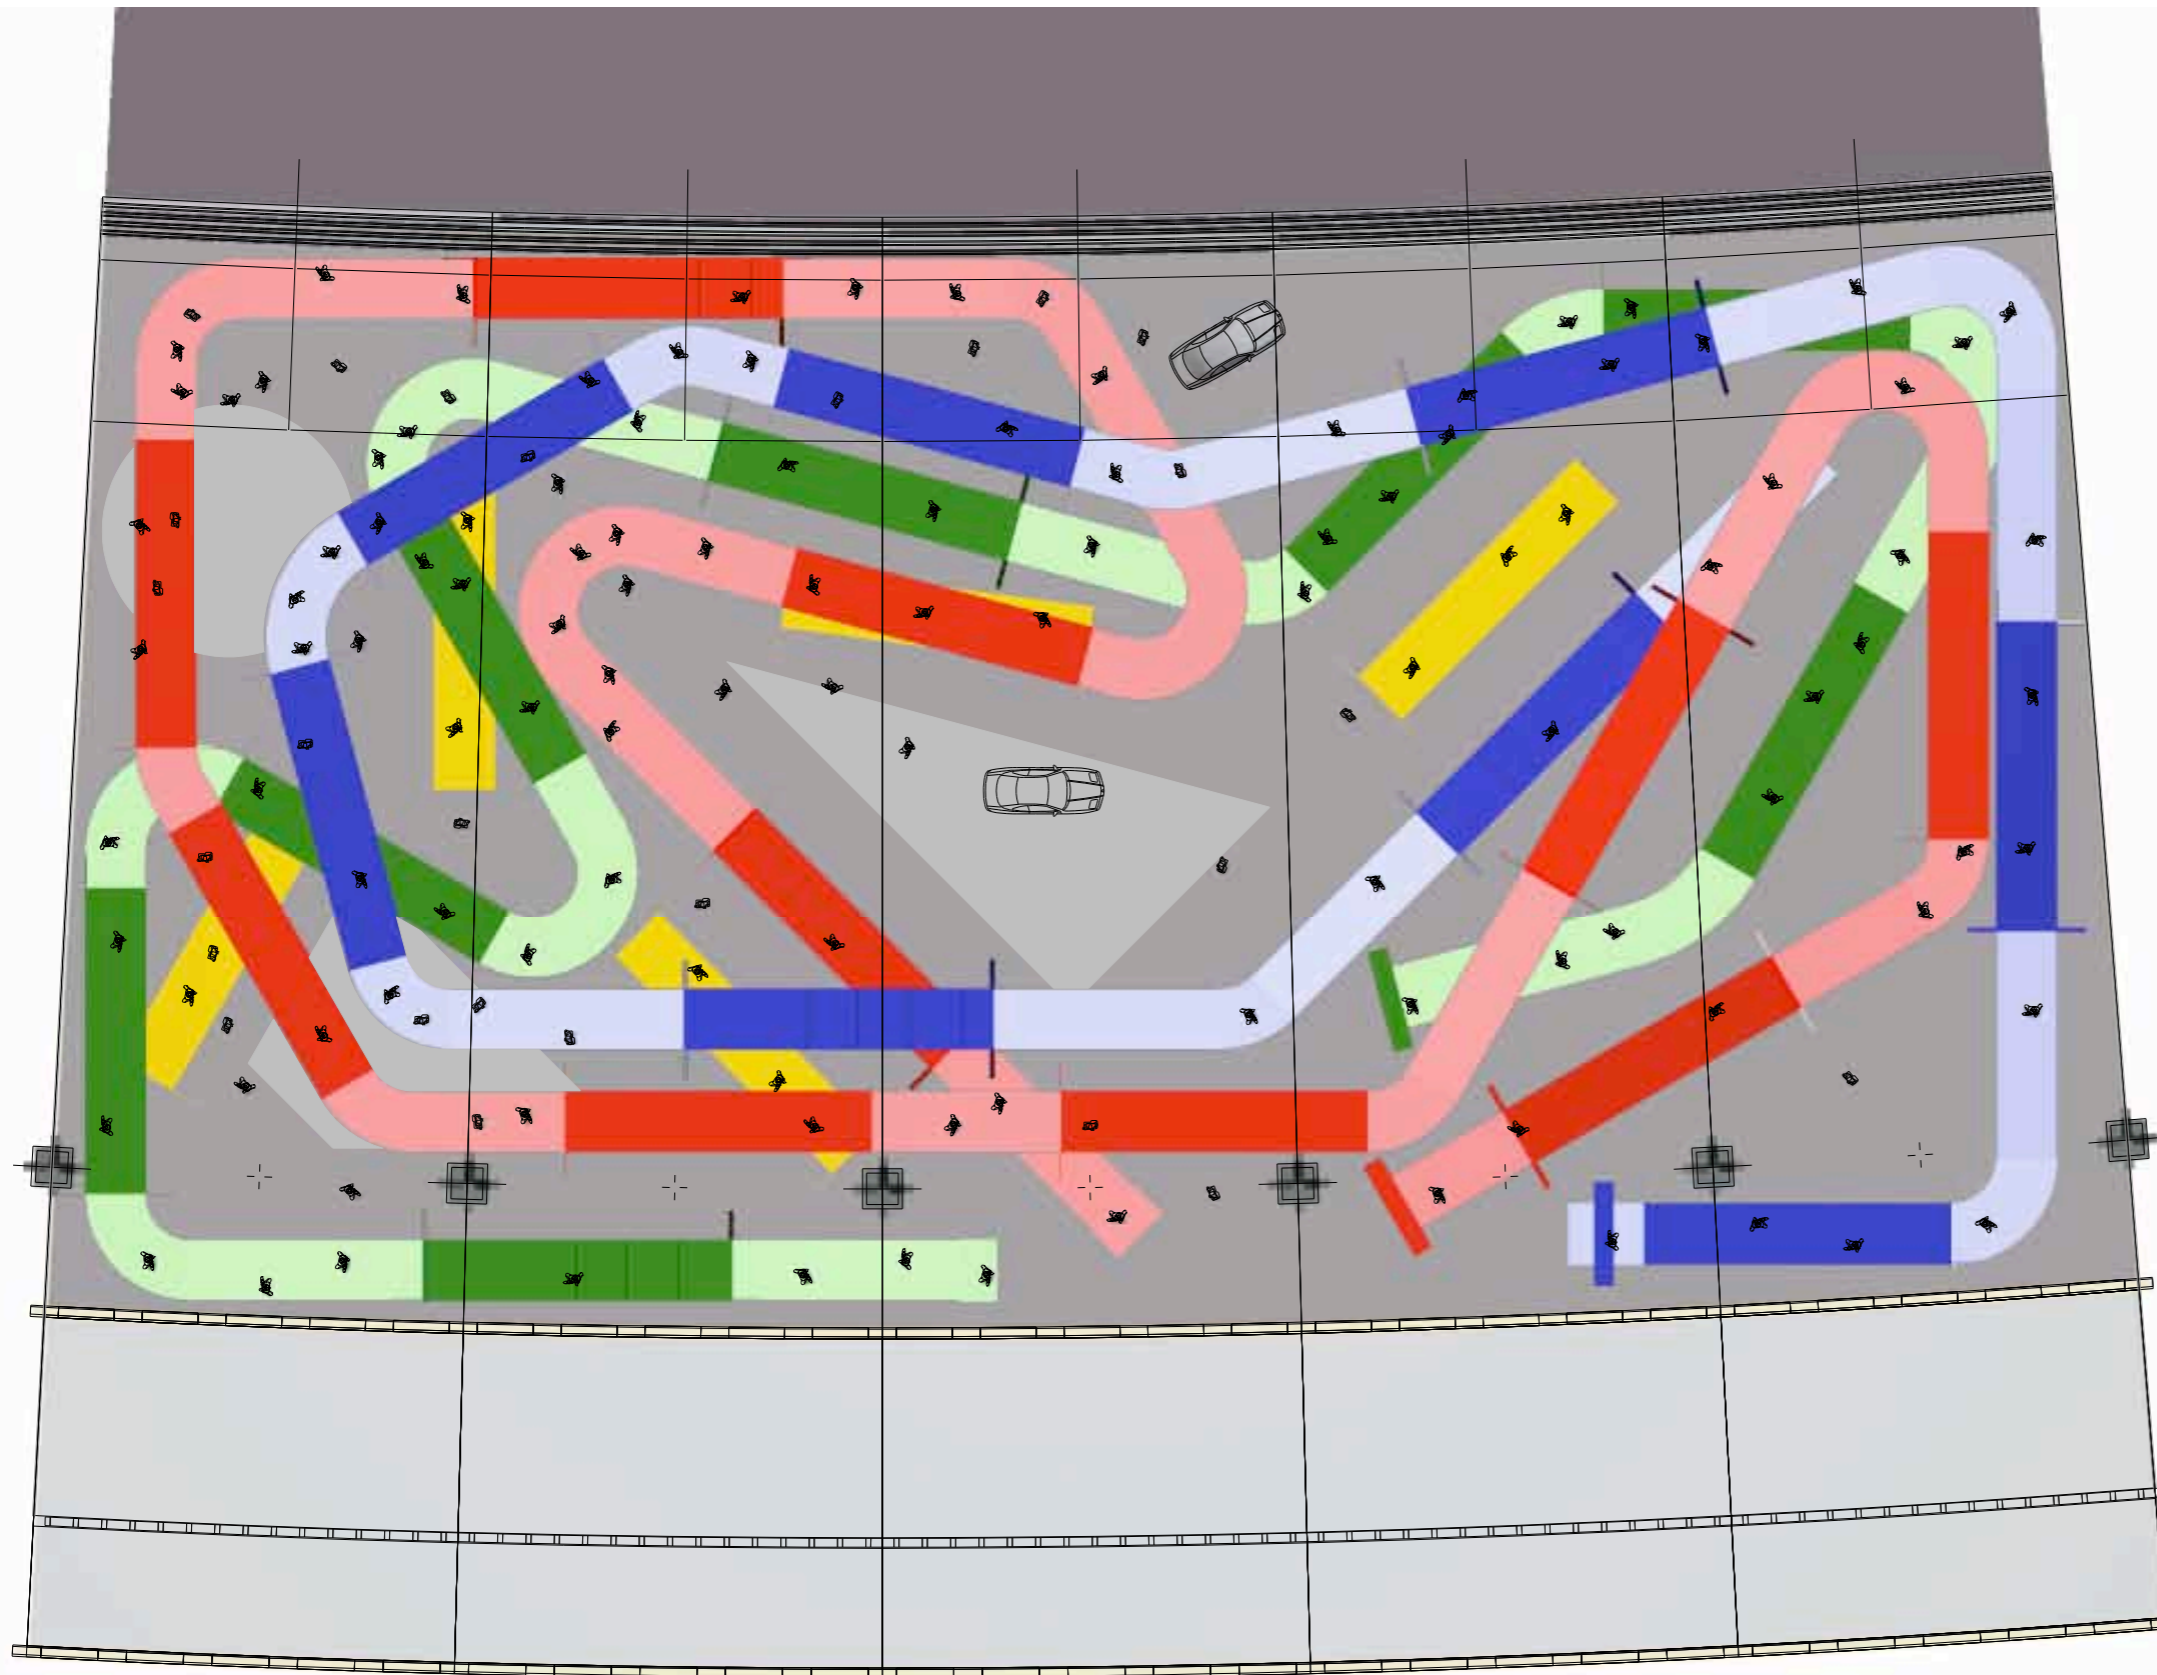

VORHABEN : SPY - MUSEUM

BAUSTELLE : Flughafen Tempelhof Berlin
Hangar X

BAUHERR :

GRUNDRISS EBENE 2

Aufsicht

Blatt 2
Massangaben in mm


PLANUNG : Werkstatt
für
Architektur, Design
+
Kommunikation

Prof. Dipl. - Ing.
Gerhard Diel
Architekt / Designer


Margitta Schaper
Dipl. Designer

Wilmsdorfer Str. 98
10629 Berlin
Tel. 030 - 88720888-0
Fax 030 - 88720888-9

Berlin, den 22. 12. 2005

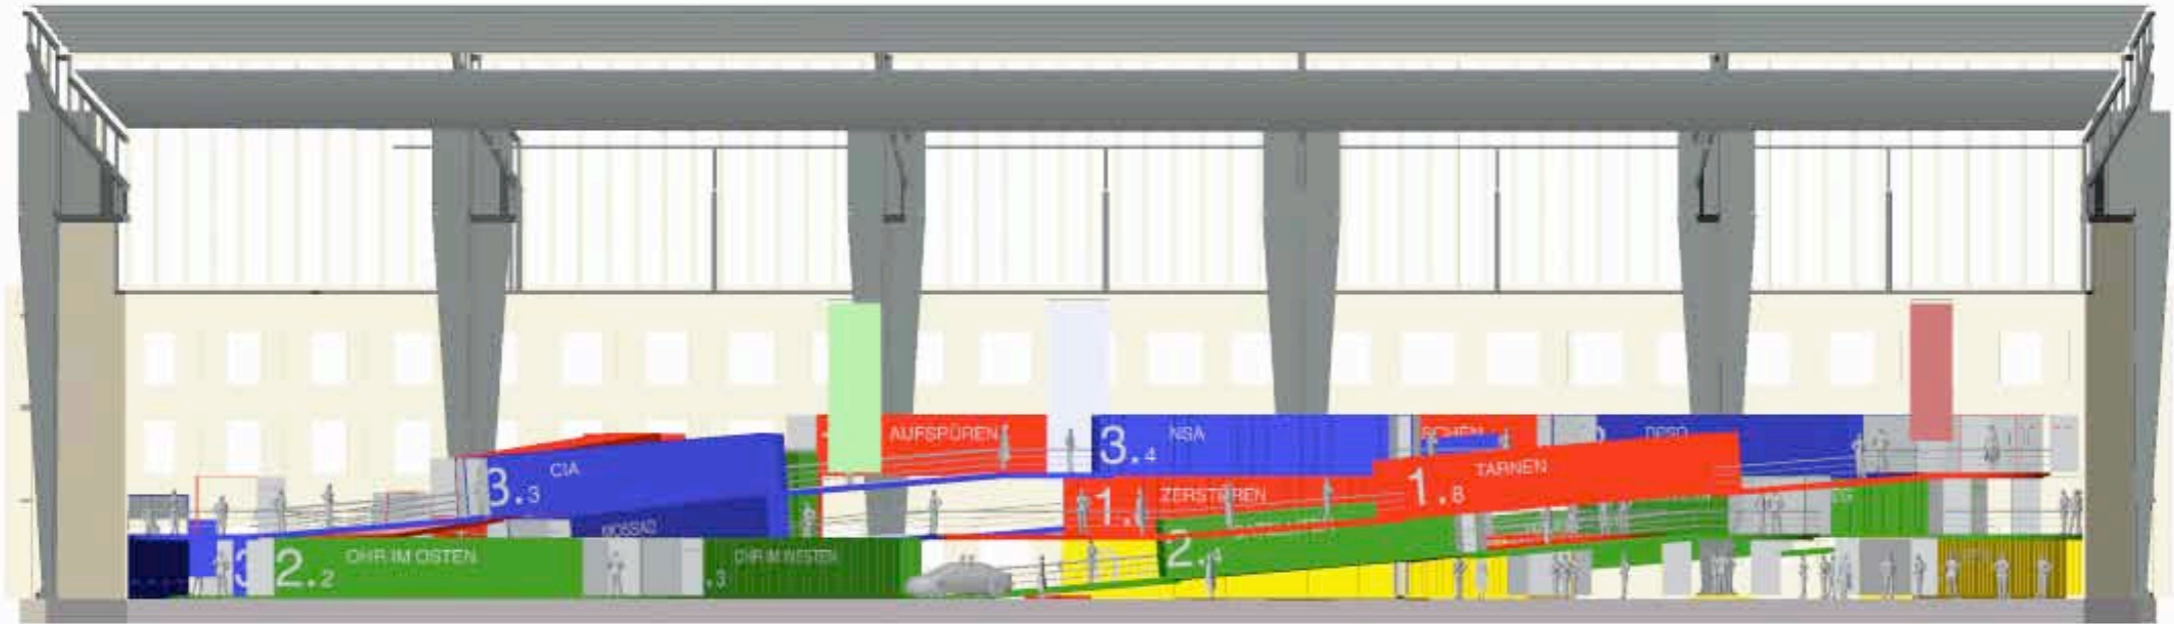

LÄNGSSCHNITT

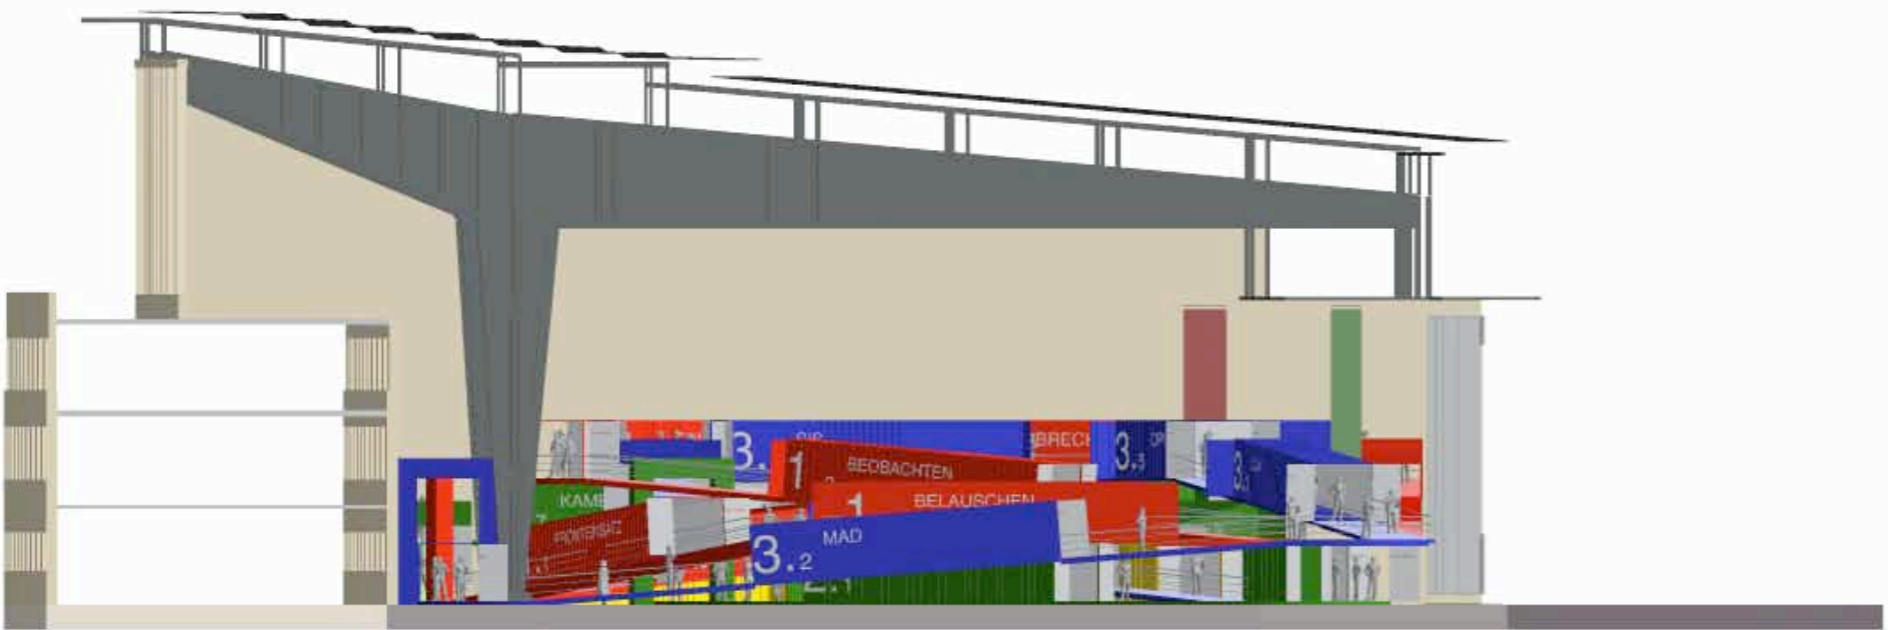

QUERSCHNITT

VORHABEN : SPY - MUSEUM

BAUSTELLE : Flughafen Tempelhof Berlin
Hangar X

BAUHERR :

SCHNITTE

Blatt 3
Massangaben in mm


PLANUNG : Werkstatt für
Architektur, Design
+ Kommunikation

Prof. Dipl. - Ing.
Gerhard Diel
Architekt / Designer

Margitta Schaper
Dipl. Designer

Wilmsdorfer Str. 98
10629 Berlin
Tel. 030 - 88720888-0
Fax 030 - 88720888-9

Berlin, den 22. 12. 2005

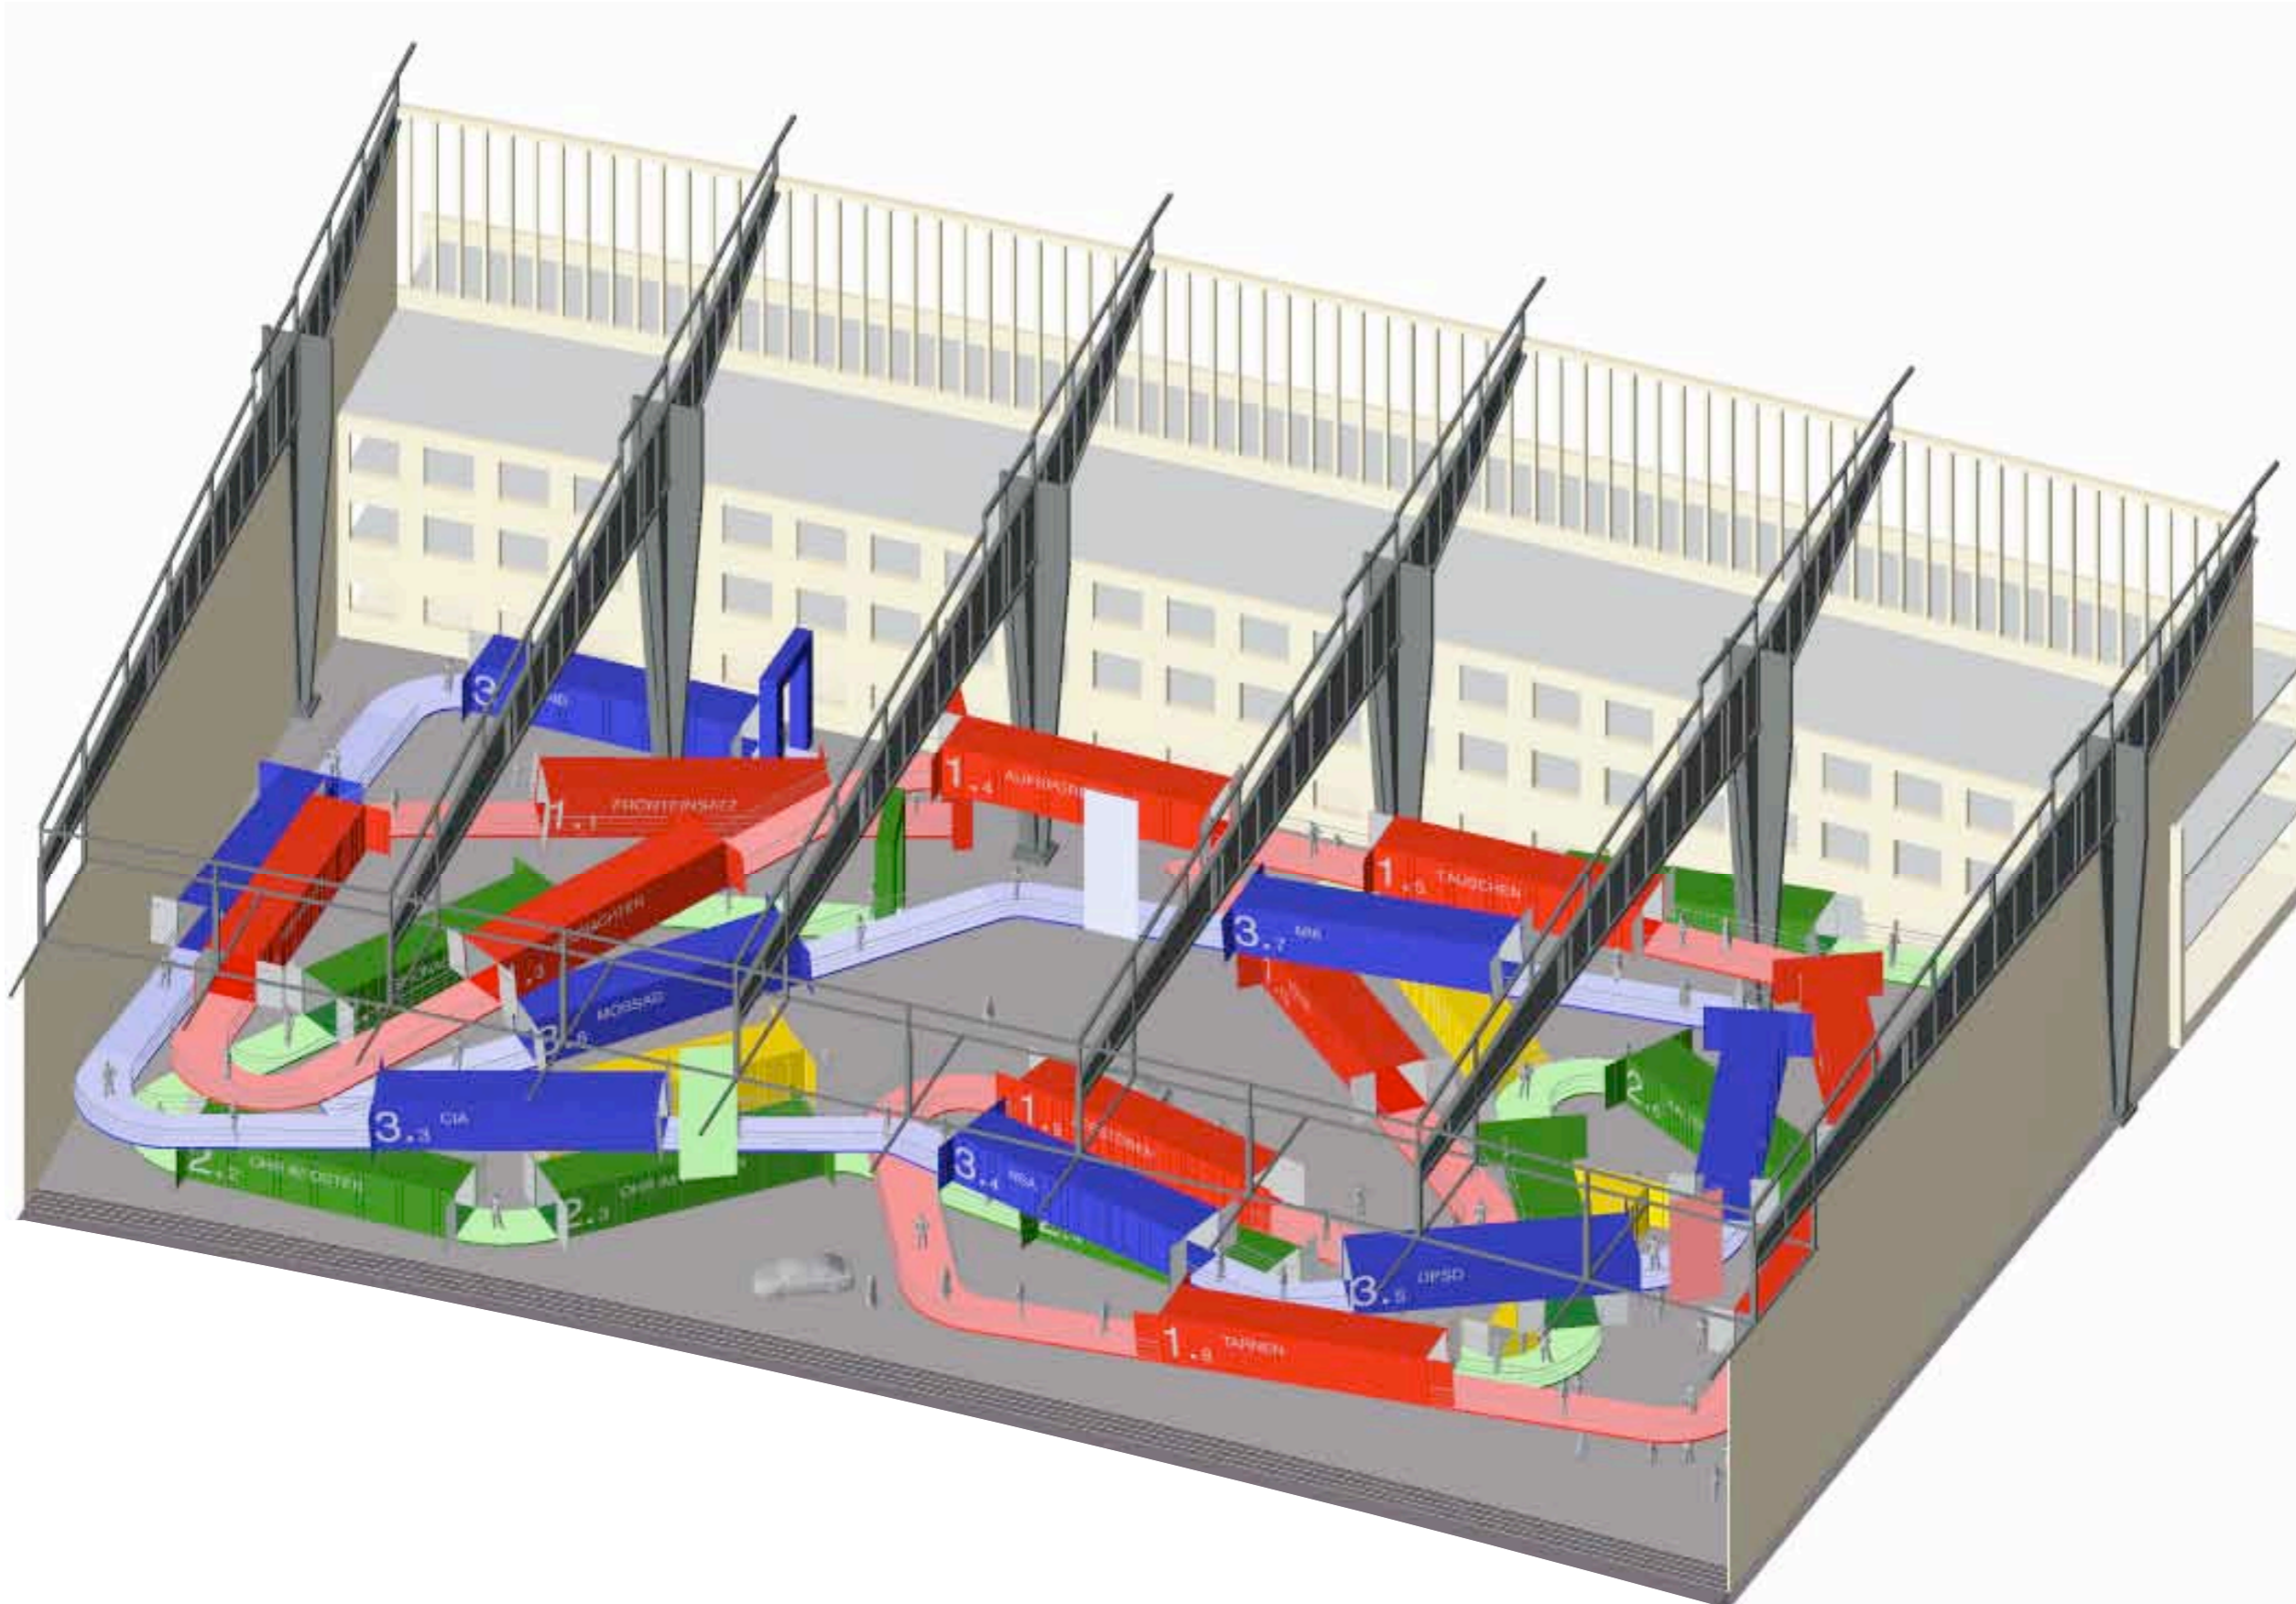

VORHABEN : SPY - MUSEUM

BAUSTELLE : Flughafen Tempelhof Berlin
Hangar X

BAUHERR :

ISOMETRIE

Blatt 4
Massangaben in mm

PLANUNG : Werkstatt für
Architektur, Design
+
Kommunikation

Prof. Dipl. - Ing.
Gerhard Diel
Architekt / Designer

Margitta Schaper
Dipl. Designer


Wilmsdorfer Str. 98
10629 Berlin
Tel. 030 - 88720888-0
Fax 030 - 88720888-9

Berlin, den 22. 12. 2005

VORHABEN : SPY - MUSEUM

BAUSTELLE : Flughafen Tempelhof Berlin
Hangar X

BAUHERR :

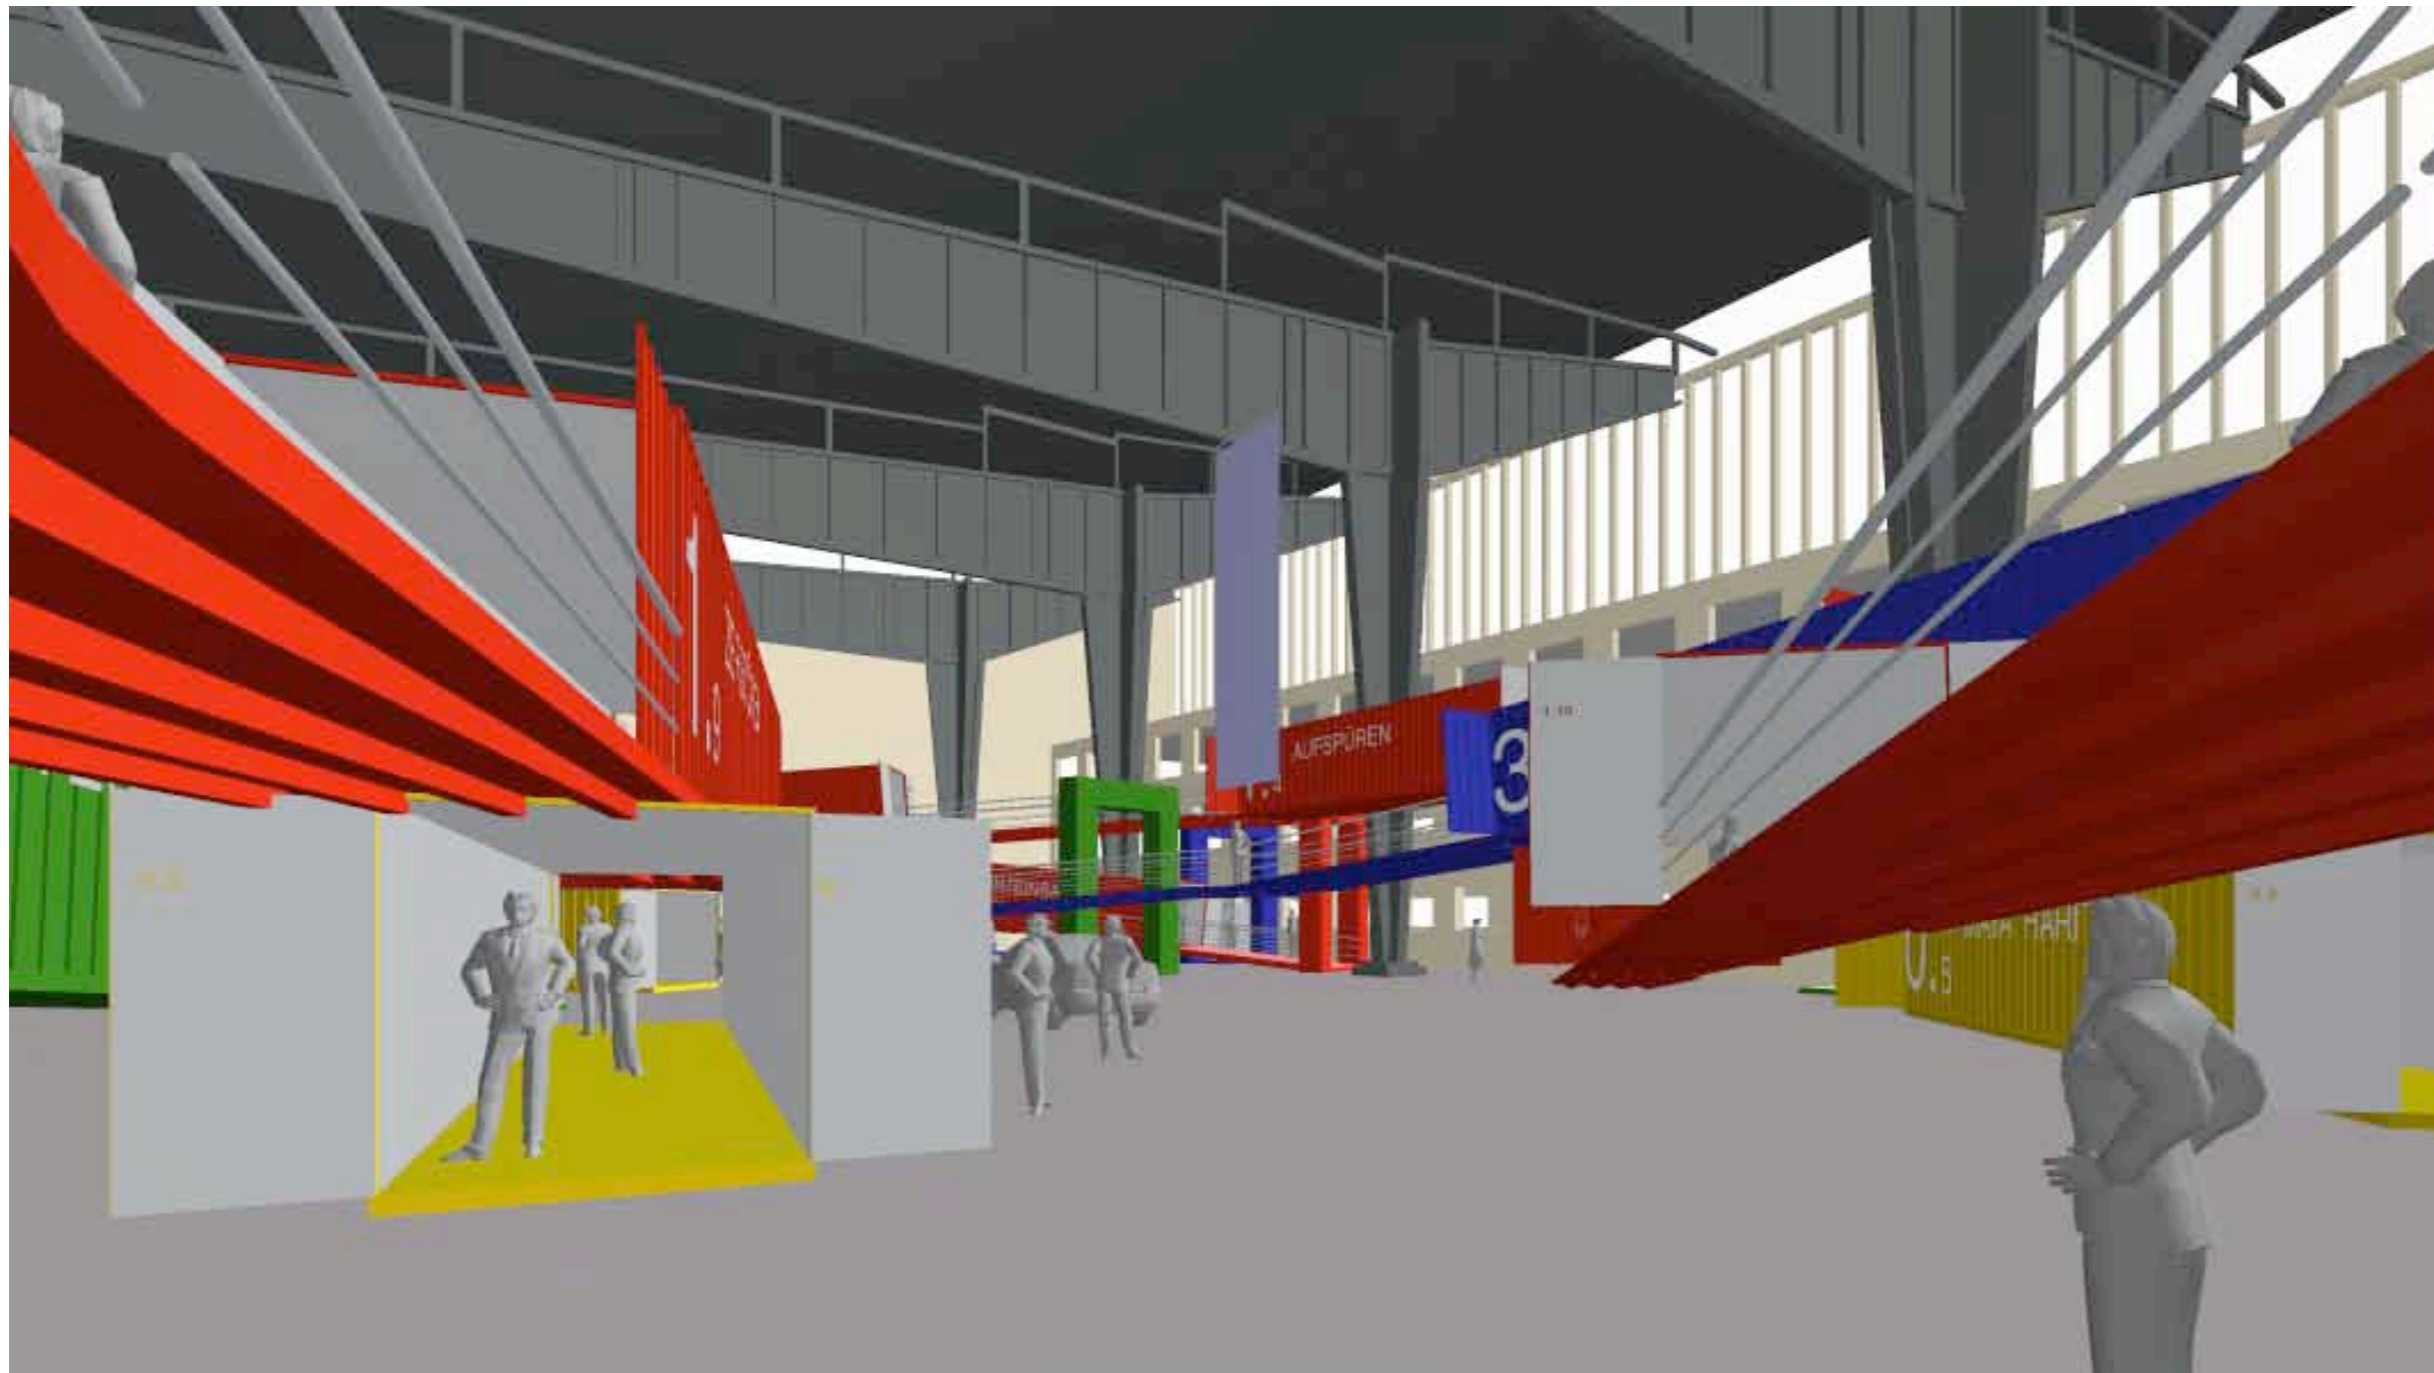

PERSPEKTIVE 1

Blatt 5
Massangaben in mm

PLANUNG : Werkstatt
für
Architektur, Design
+
Kommunikation

Prof. Dipl. - Ing.
Gerhard Diel
Architekt / Designer

Margitta Schaper
Dipl. Designer


Wilmsdorfer Str. 98
10629 Berlin
Tel. 030 - 88720888-0
Fax 030 - 88720888-9

Berlin, den 22. 12. 2005

VORHABEN : SPY - MUSEUM

BAUSTELLE : Flughafen Tempelhof Berlin
Hangar X

BAUHERR :

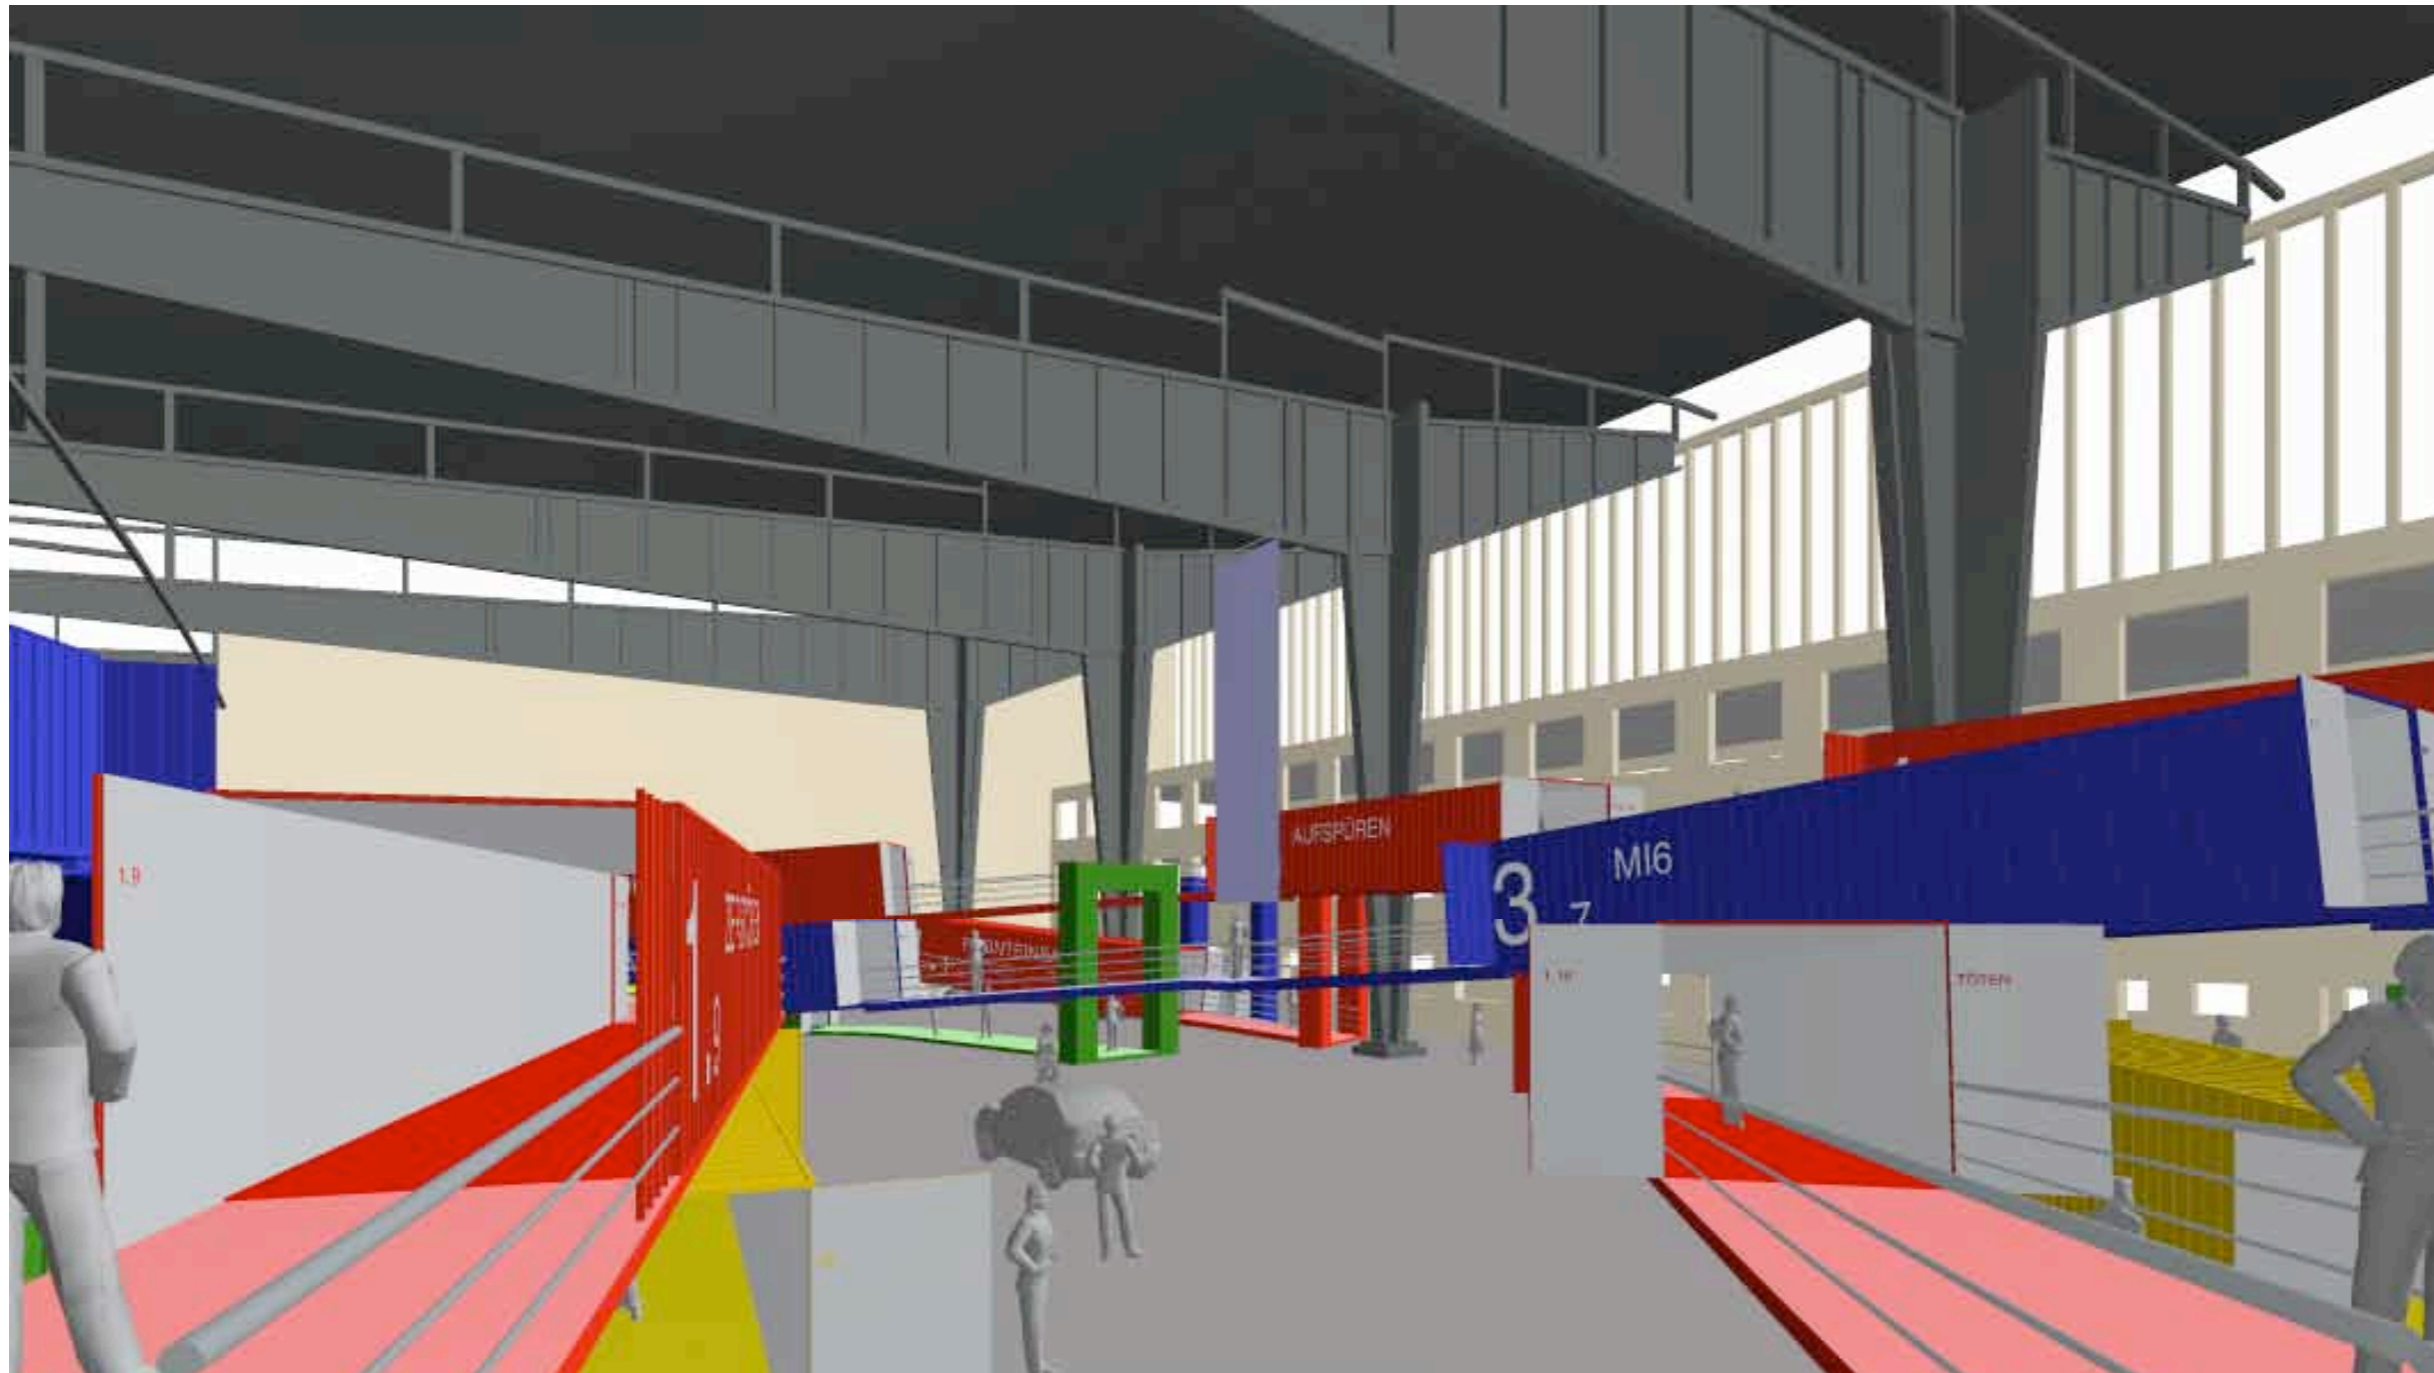

PERSPEKTIVE 2

Blatt 6
Massangaben in mm

PLANUNG : Werkstatt
für
Architektur, Design
+
Kommunikation

Prof. Dipl. - Ing.
Gerhard Diel
Architekt / Designer

Margitta Schaper
Dipl. Designer


Wilmsdorfer Str. 98
10629 Berlin
Tel. 030 - 88720888-0
Fax 030 - 88720888-9

Berlin, den 22. 12. 2005

VORHABEN : SPY - MUSEUM

BAUSTELLE : Flughafen Tempelhof Berlin
Hangar X

BAUHERR :

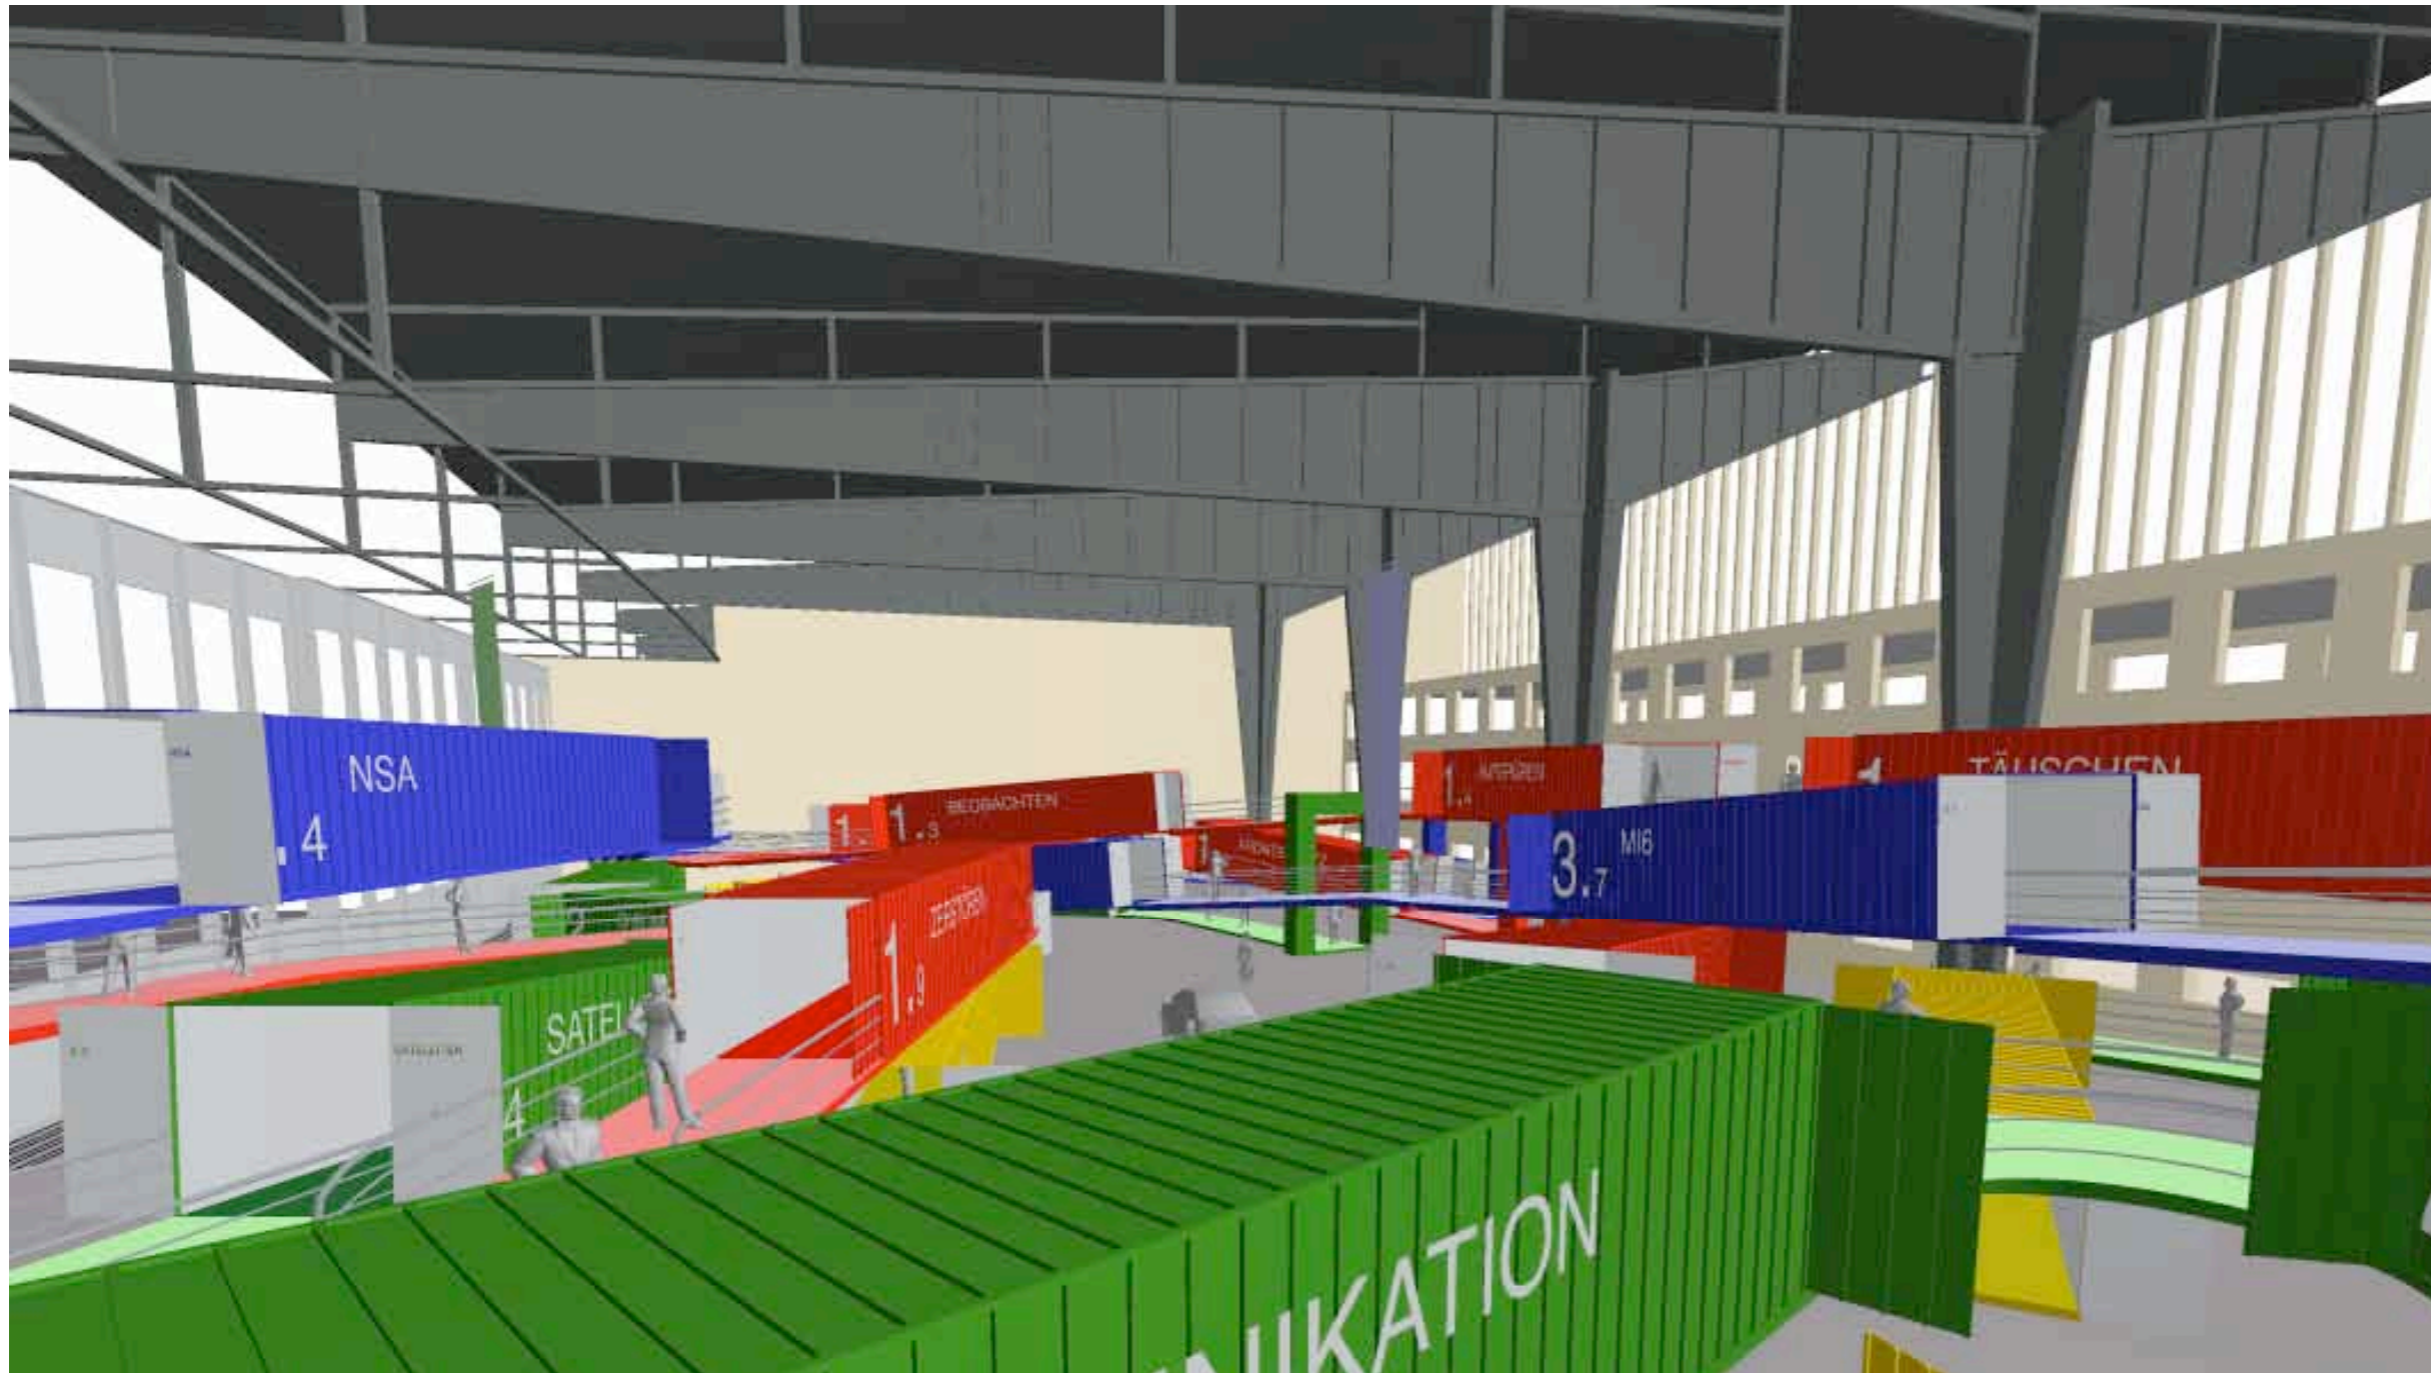

PERSPEKTIVE 3

Blatt 7
Massangaben in mm

PLANUNG : Werkstatt
für
Architektur, Design
+
Kommunikation

Prof. Dipl. - Ing.
Gerhard Diel
Architekt / Designer

Margitta Schaper
Dipl. Designer


Wilmsdorfer Str. 98
10629 Berlin
Tel. 030 - 88720888-0
Fax 030 - 88720888-9

Berlin, den 22. 12. 2005

VORHABEN : SPY - MUSEUM

BAUSTELLE : Flughafen Tempelhof Berlin
Hangar X

BAUHERR :

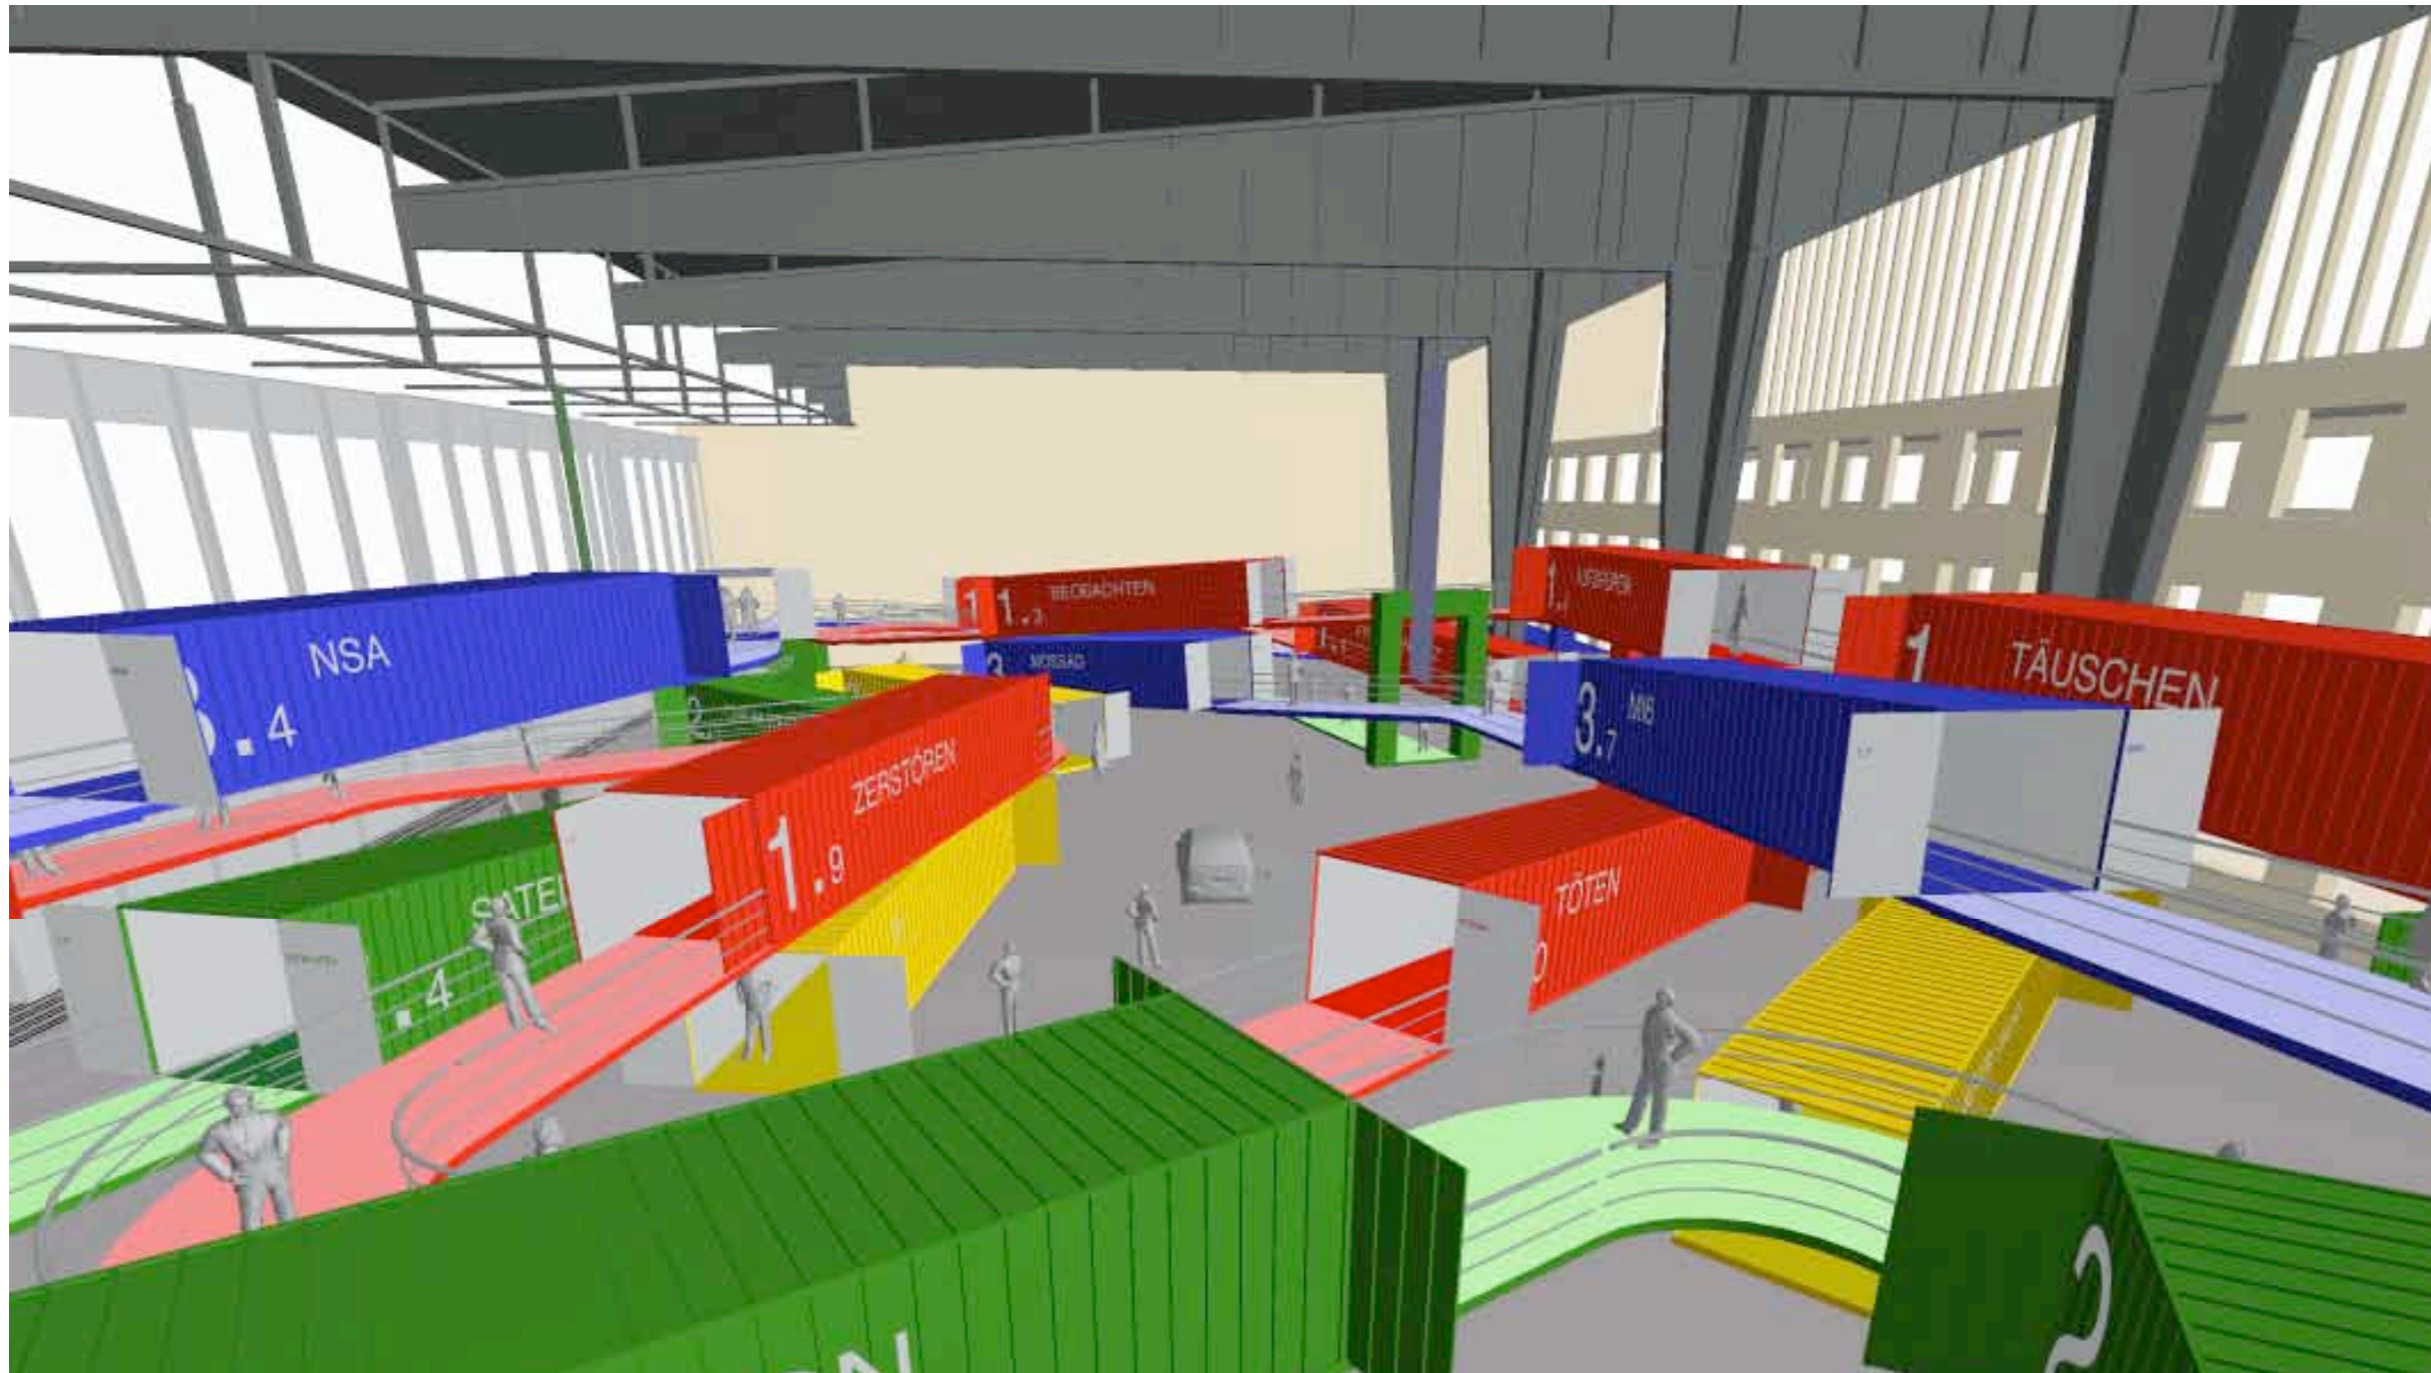

PERSPEKTIVE 4

Blatt 8
Massangaben in mm

PLANUNG : Werkstatt
für
Architektur, Design
+
Kommunikation

Prof. Dipl. - Ing.
Gerhard Diel
Architekt / Designer

Margitta Schaper
Dipl. Designer


Wilmsdorfer Str. 98
10629 Berlin
Tel. 030 - 88720888-0
Fax 030 - 88720888-9

Berlin, den 22. 12. 2005

VORHABEN : SPY - MUSEUM

BAUSTELLE : Flughafen Tempelhof Berlin
Hangar X

BAUHERR :

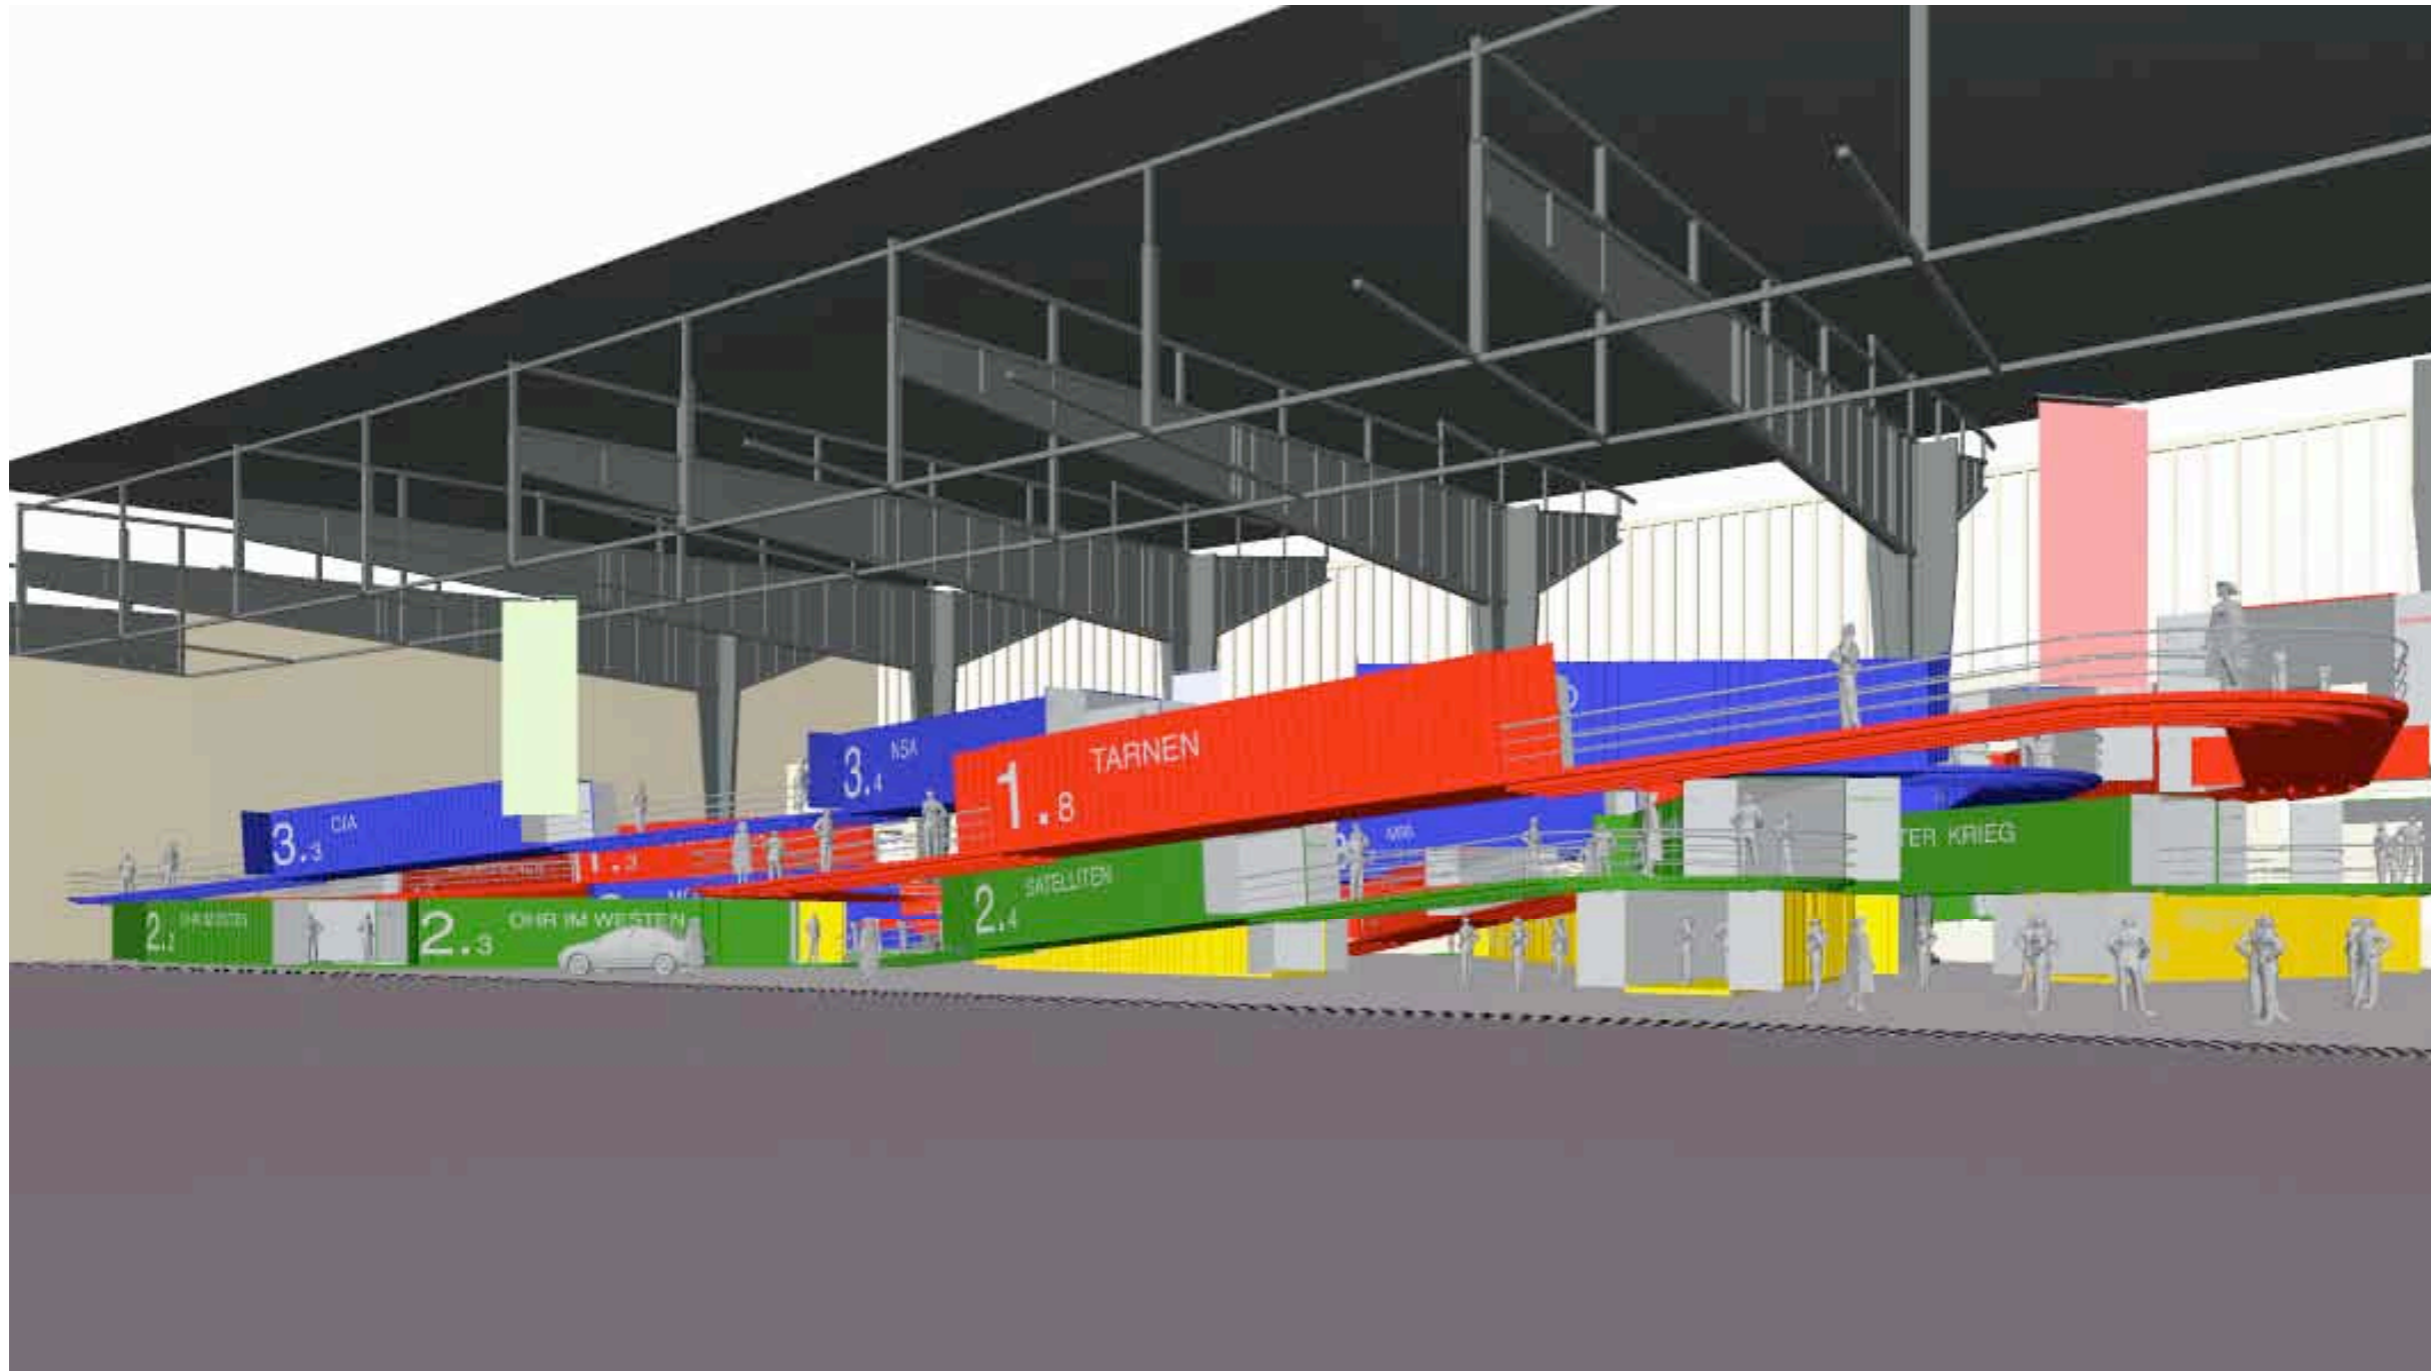

PERSPEKTIVE 5

Blatt 9
Massangaben in mm

PLANUNG : Werkstatt
für
Architektur, Design
+
Kommunikation

Prof. Dipl. - Ing.
Gerhard Diel
Architekt / Designer

Margitta Schaper
Dipl. Designer


Wilmsdorfer Str. 98
10629 Berlin
Tel. 030 - 88720888-0
Fax 030 - 88720888-9

Berlin, den 22. 12. 2005

VORHABEN : SPY - MUSEUM

BAUSTELLE : Flughafen Tempelhof Berlin
Hangar X

BAUHERR :

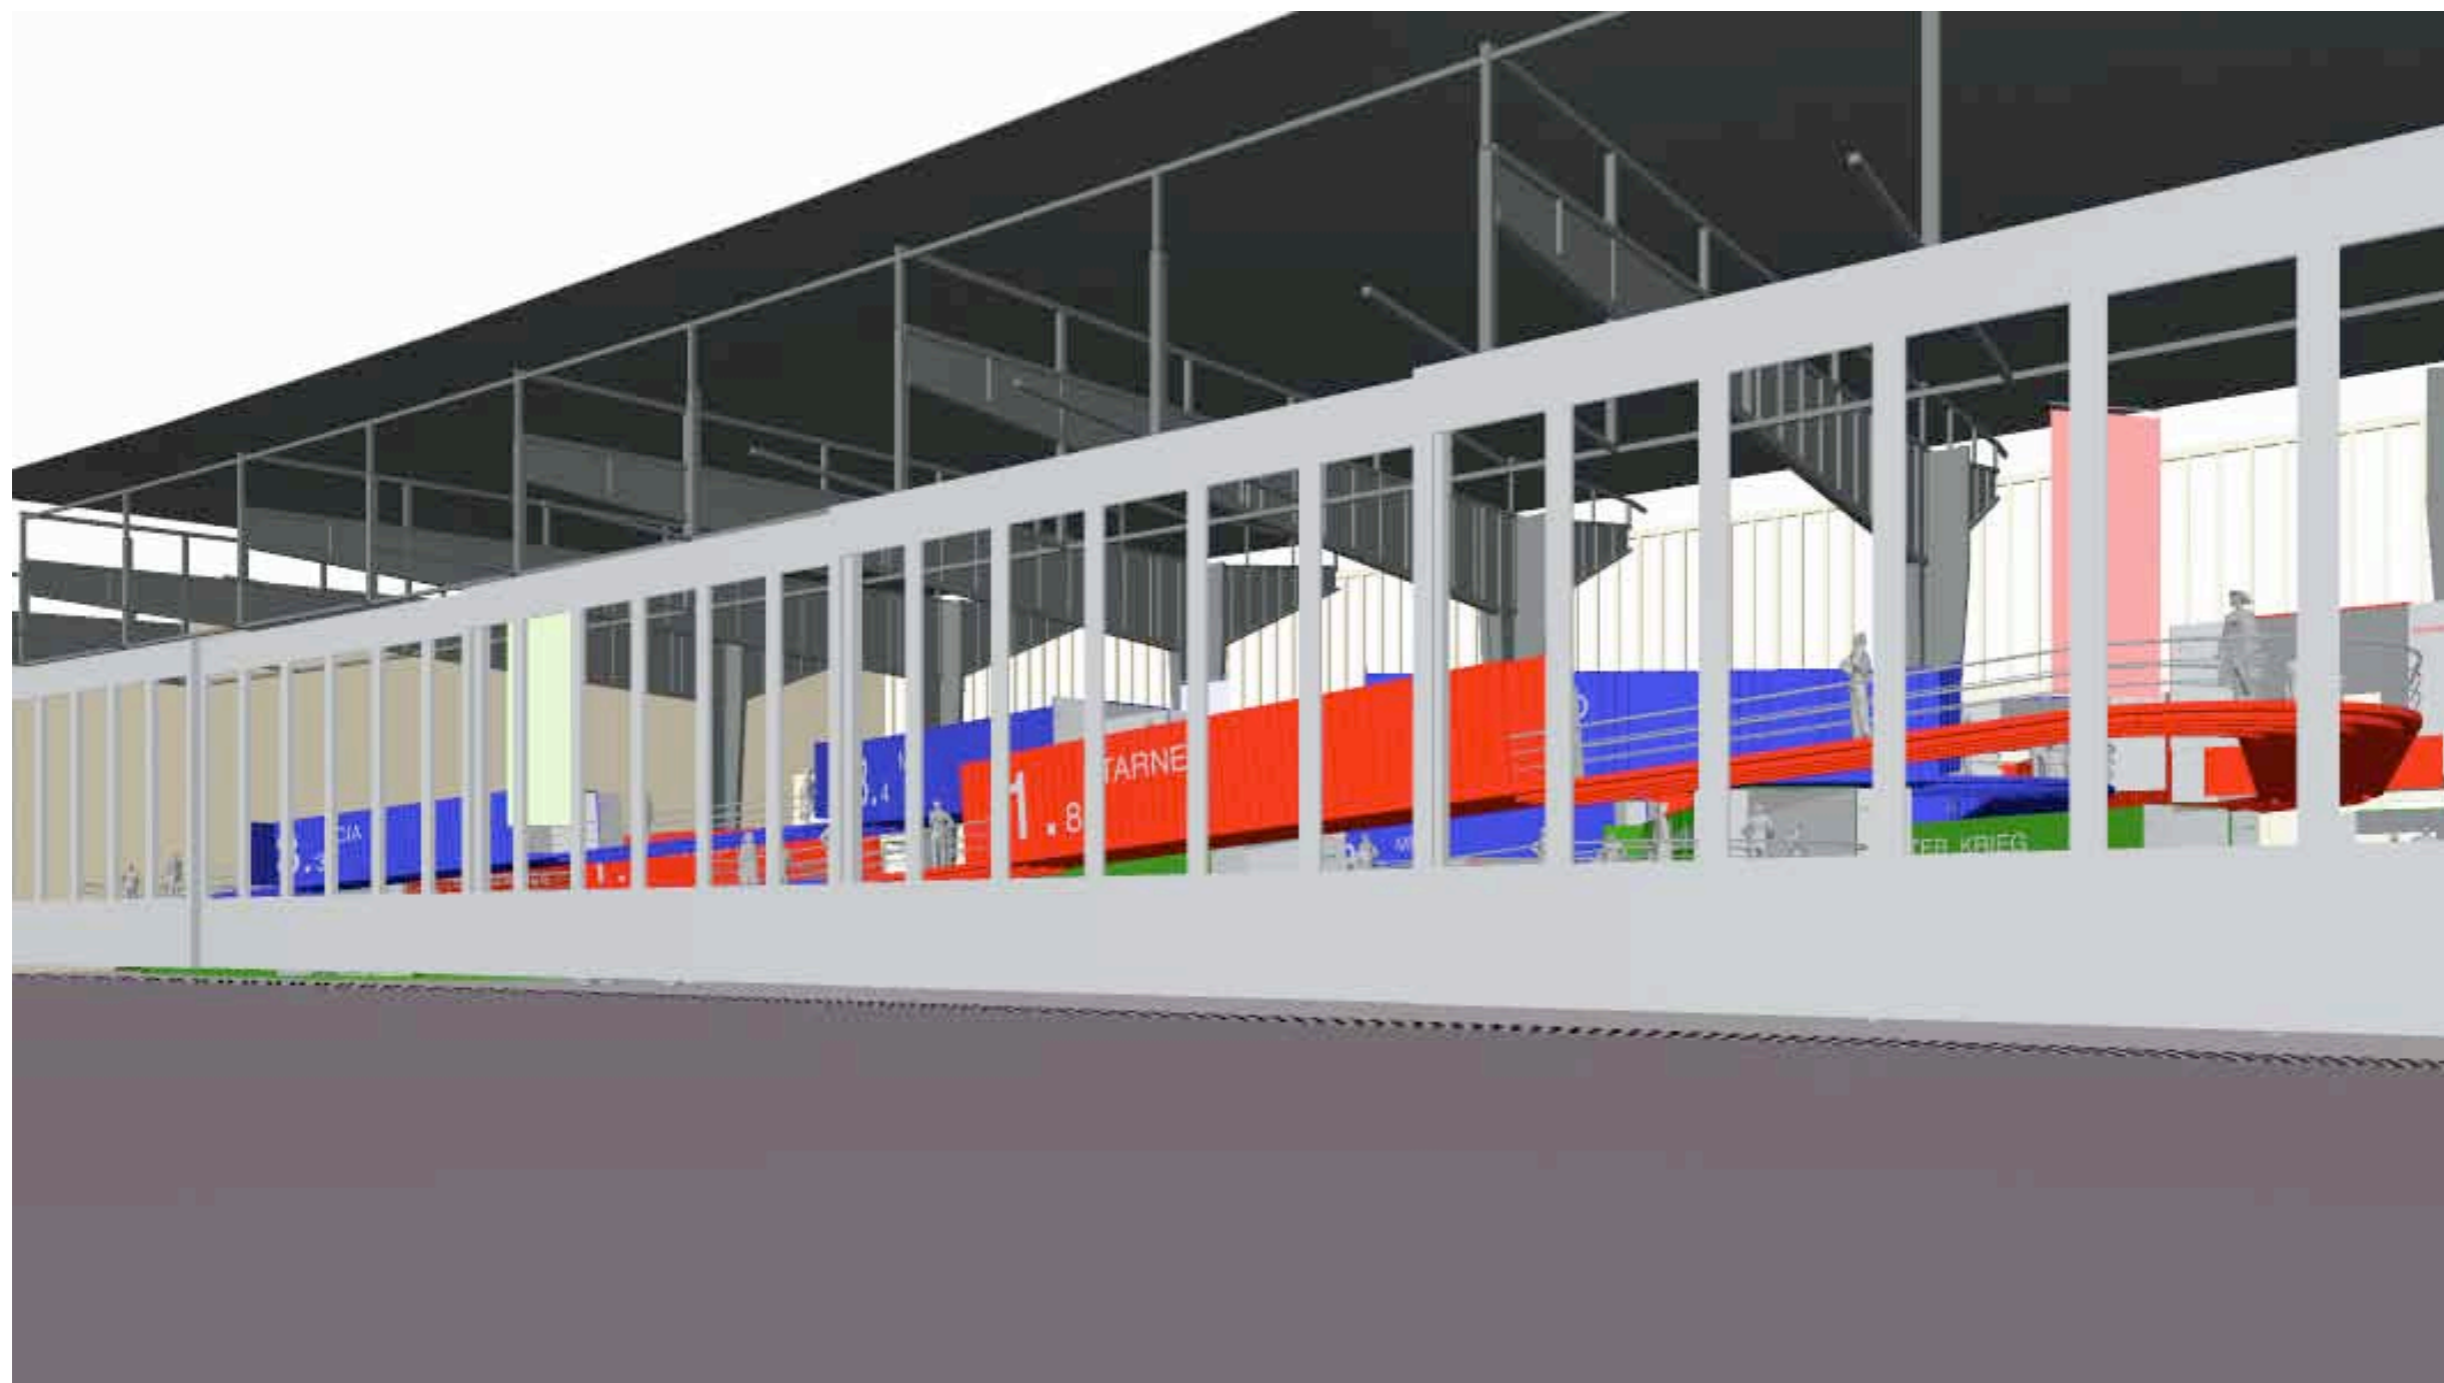

PERSPEKTIVE 6

Blatt 10
Massangaben in mm

PLANUNG : Werkstatt
für
Architektur, Design
+
Kommunikation

Prof. Dipl. - Ing.
Gerhard Diel
Architekt / Designer

Margitta Schaper
Dipl. Designer

Wilmsdorfer Str. 98
10629 Berlin
Tel. 030 - 88720888-0
Fax 030 - 88720888-9

Berlin, den 22. 12. 2005